



MASSTAB 1:200

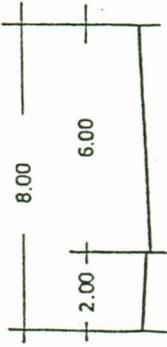

43

Bebauungsplanänderung "Reichlos Nord"

44

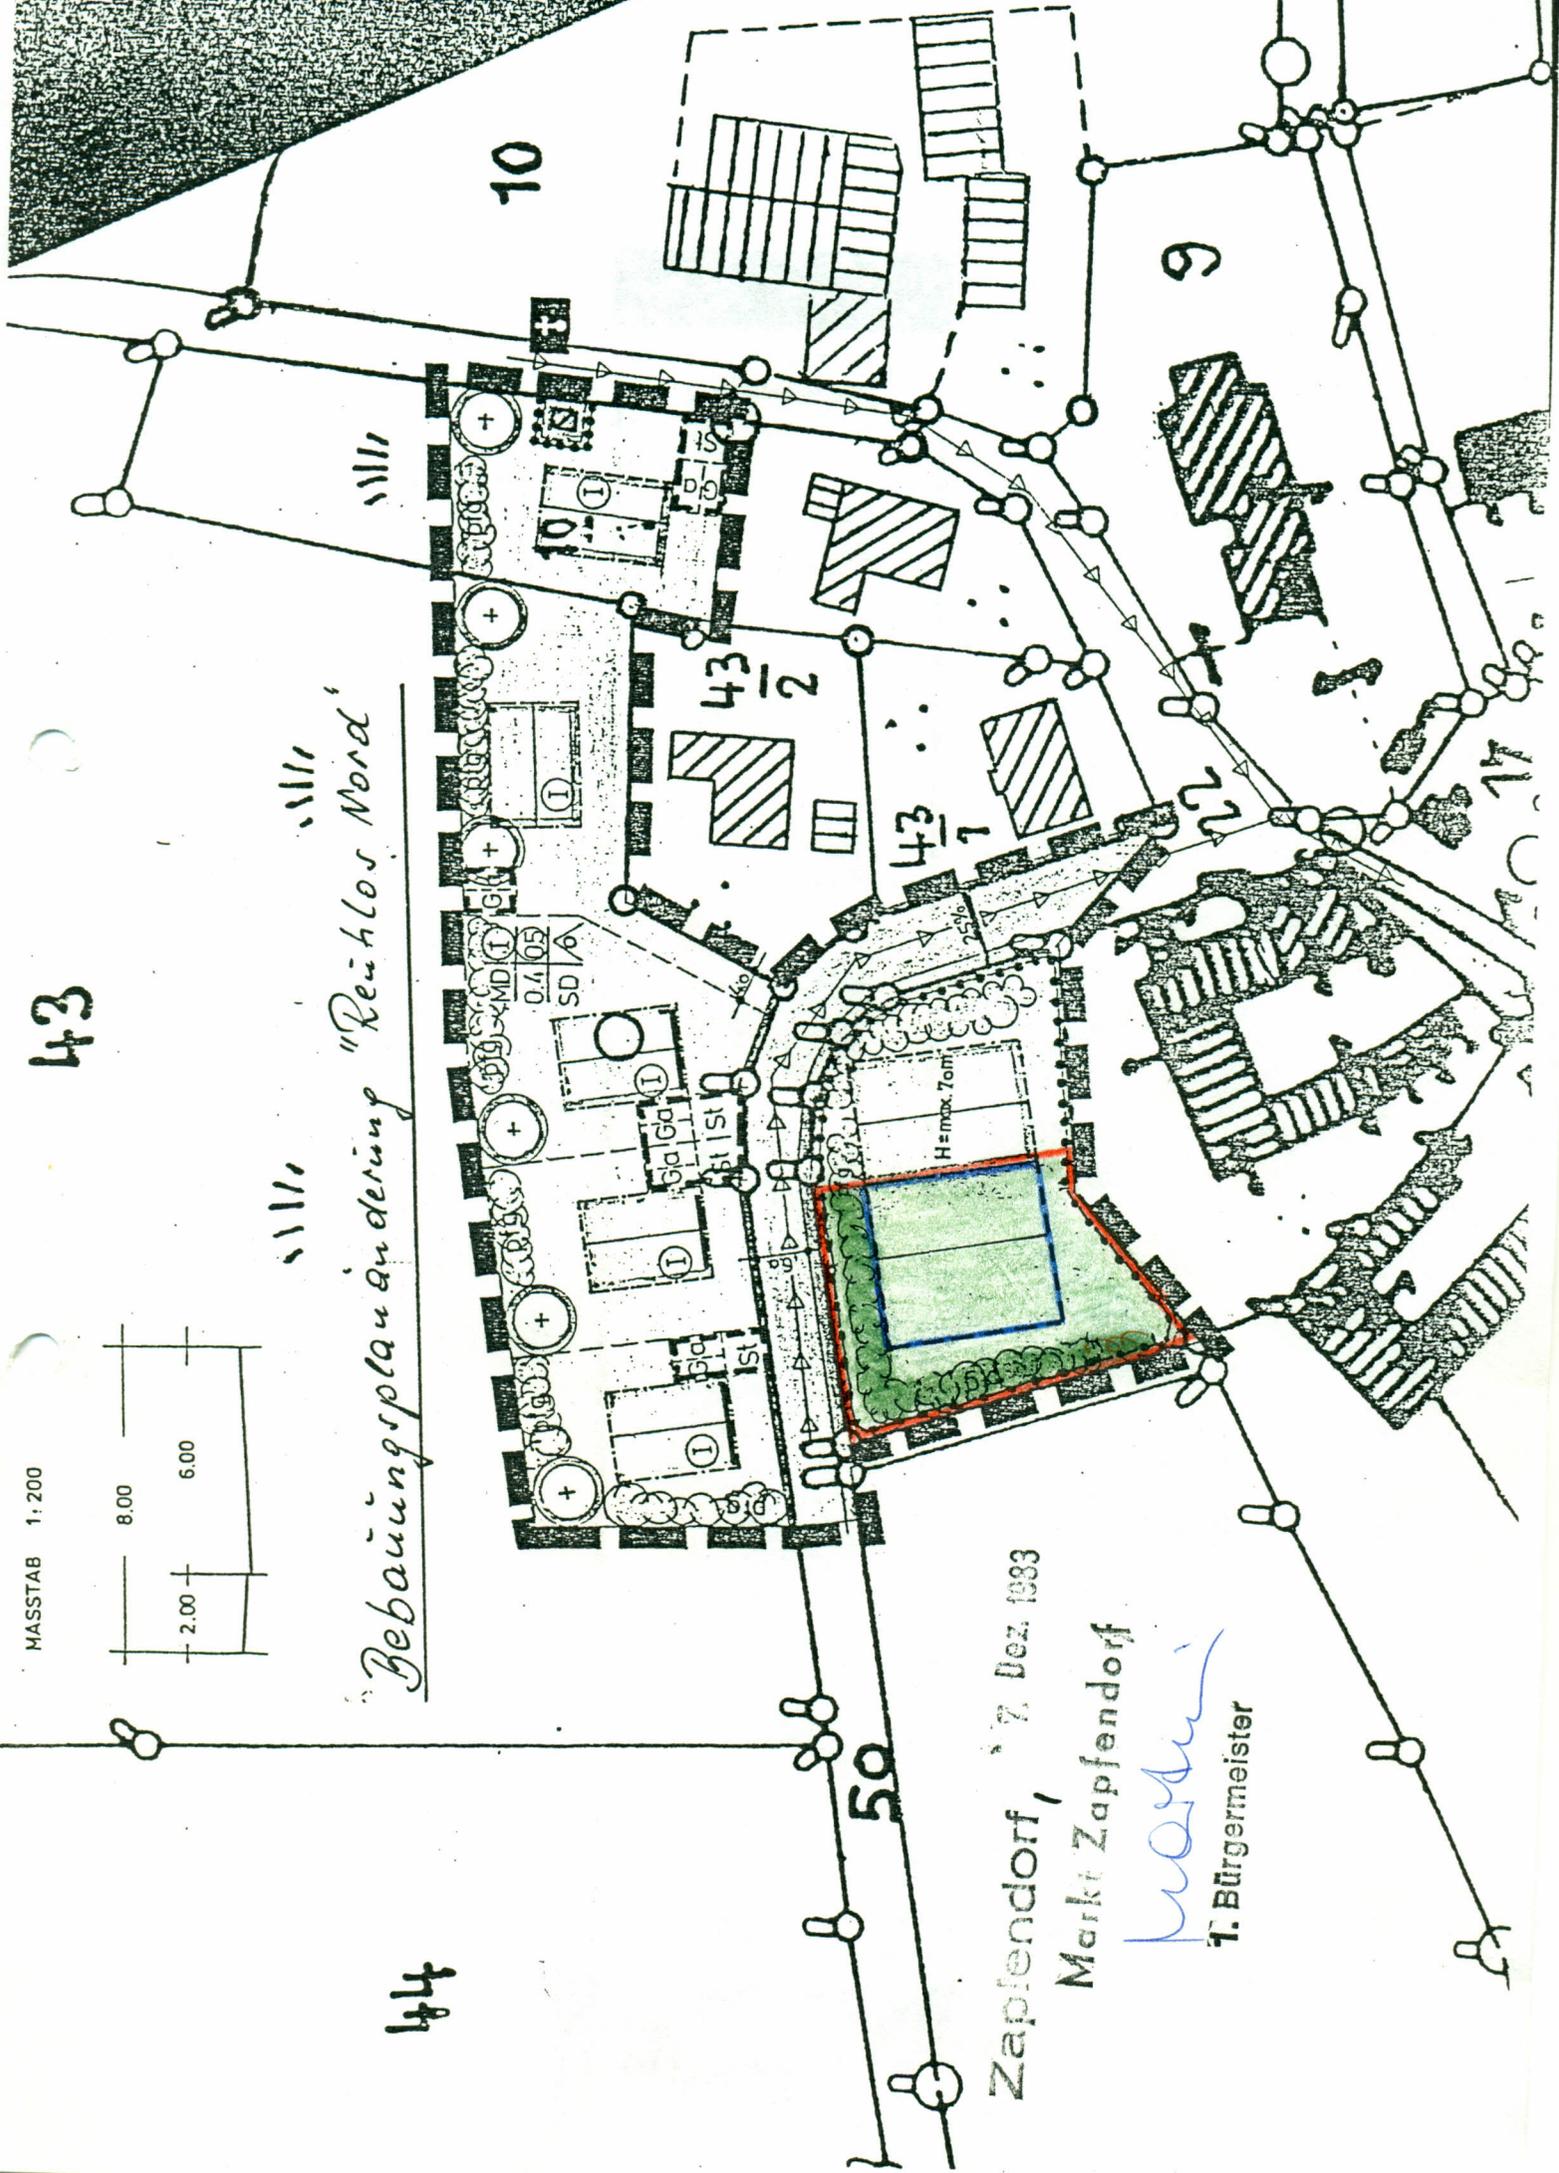

Zapfendorf, 7. Dez. 1983
 Markt Zapfendorf

W. Mark
 1. Bürgermeister

Vereinfachte Änderung gemäß § 13 Abs. 1 BBauG des Bebauungsplanes
"Reuthlos Nord" im Bereich des Grundstückes Fl.Nr. 11

I. Verbindliche Festsetzungen:


 Geltungsbereich der Änderung
Erweiterungsflächen für die Landwirtschaft;
Flächen für die landw. Nutzung, jedoch keine Massentierhaltungen - speziell
Schweine- und Geflügelmast - zugelassen.
Alle übrigen Festsetzungen gelten wie im Hauptplan vom 6.3.1981 und nur
in Verbindung mit diesem.

II. Zustimmung des betroffenen Grundstückseigentümers (Antragsteller)

Fl.Nr. 11 - Hennemann Alfred
Kreuzstraße 9
8601 Reuthlos

Unterschrift: 


III. Verfahrensvermerke:

Der Marktgemeinderat Zapfendorf hat am ^{19.01.1984} die Änderung des Bebauungsplanes im vereinfachten Verfahren nach § 13 BBauG als Satzung und die Begründung hierzu nach Zustimmung des Beteiligten beschlossen.

Ortsübliche Bekanntmachung der Änderungssatzung und die Bekanntmachung nach § 12 BBauG erfolgte am ^{03.02.1984 im Mitteilungsblatt.}

Der Änderungsplan mit Begründung liegt gemäß § 12 BBauG ab ^{03.02.1984} im Rathaus Zapfendorf, Zimmer Nr 1, zur Einsicht für Jedermann aus.

Zapfendorf, ^{03.01.1984}
Markt Zapfendorf

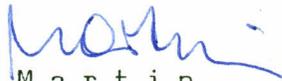
M a r t i n

1. Bürgermeister


Änderung v. 3.2.84

Begründung zur Änderung des Bebauungsplanes "Reuthlos Nord" im
Bereich des Grundstückes Fl.Nr. 11

Der Eigentümer des Grundstückes Fl.Nr. 11, Herr Alfred Hennemann, Kreuzstraße 9, 8601 Zapfendorf-Reuthlos, beantragte mit Schreiben vom 29.11.1983 den Bebauungsplan "Reuthlos Nord" dahingehend zu ändern, daß das auf seinem Grundstück eingeplante Baurecht für ein Wohngebäude wegfällt und diese Fläche als landwirtschaftliche Erweiterungsfläche eingeplant wird. Herr Hennemann ist auch der Eigentümer der im genehmigten Bebauungsplan ausgewiesenen landwirtschaftlichen Fläche. Nachdem die Bebauung dieser Änderungsfläche von Herrn Hennemann nicht vorgesehen ist, stimmte der Marktgerinderat dem Antrag auf Änderung zu.

Zapfendorf, 6.12.1983

Markt Zapfendorf

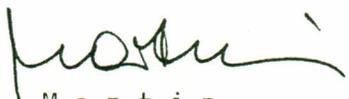
M a r t i n

1. Bürgermeister