


GEMEINDE UNTERLEITERBACH
 KREIS STAEFELSTEIN BAMBERG

BEBAUUNGSPLAN - ERWEITERUNG
 'HOFACKER'

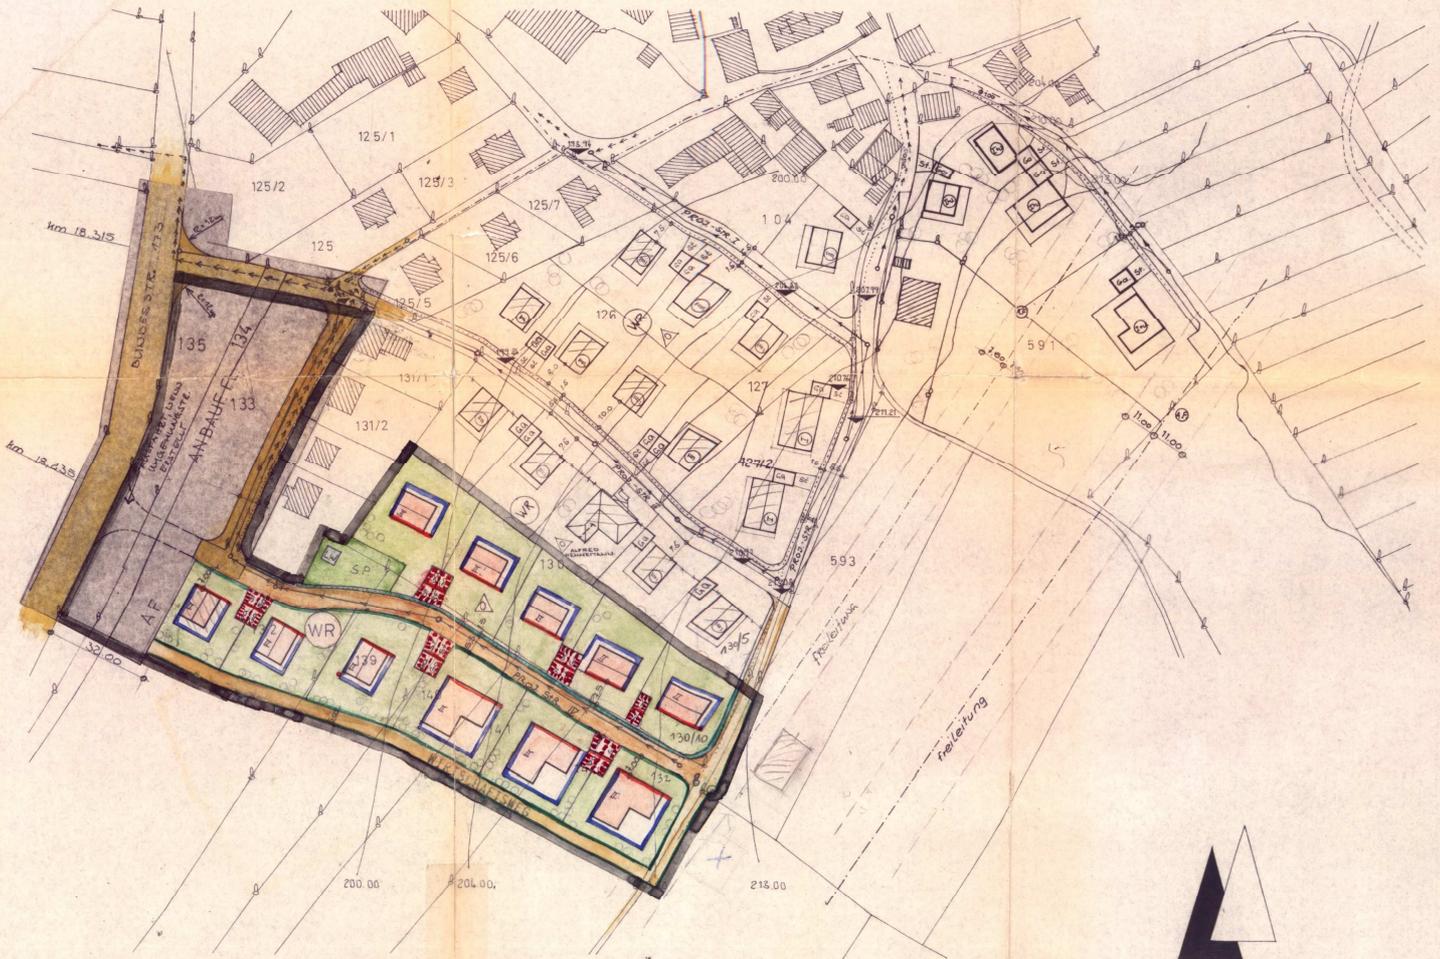

◦ MASSTAB - 1:1000 ◦

ERSTE ÖFFENTLICHE AUSLEGUNG GEM. § 2 (6)
 B BAUG VOM: BIS:
 ALS SATZUNG AUFGESTELLT MIT GEMEINDERATS-
 BESCHLUSS VOM:
 UNTERLEITERBACH, DEN
 DER BÜRGERMEISTER:

GENEHMIGT GEM. § 11 B BAUG MIT
 BESCHIED VOM:
 ZWELTE ÖFFENTL. AUSLEGUNG GEM. § 12 B BAUG
 VOM: BIS:
 ALS SATZUNG IN KRAFT GETRETEN
 AM: