




VOGELPERSPEKTIVE AUS NORDEN

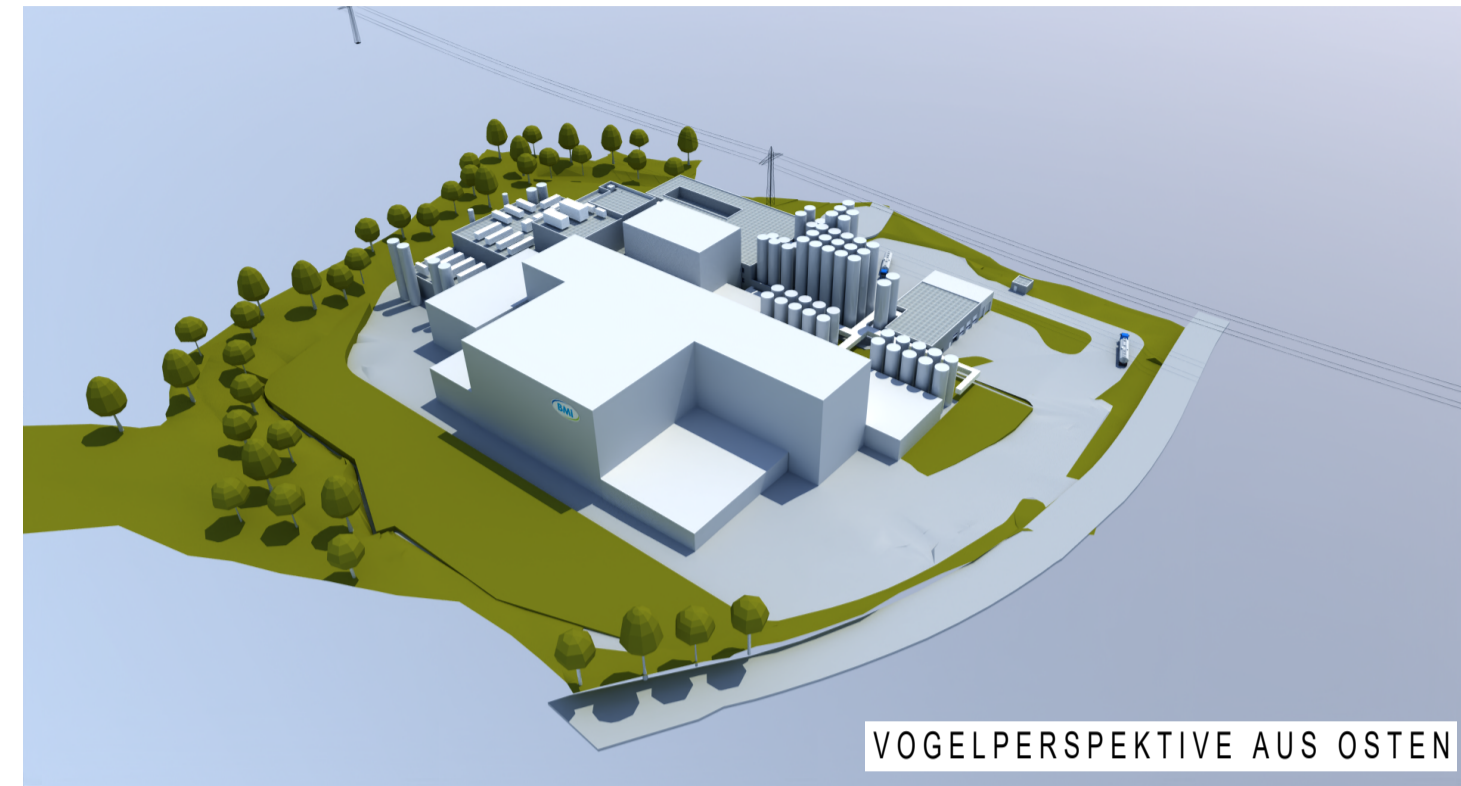

VOGELPERSPEKTIVE AUS OSTEN

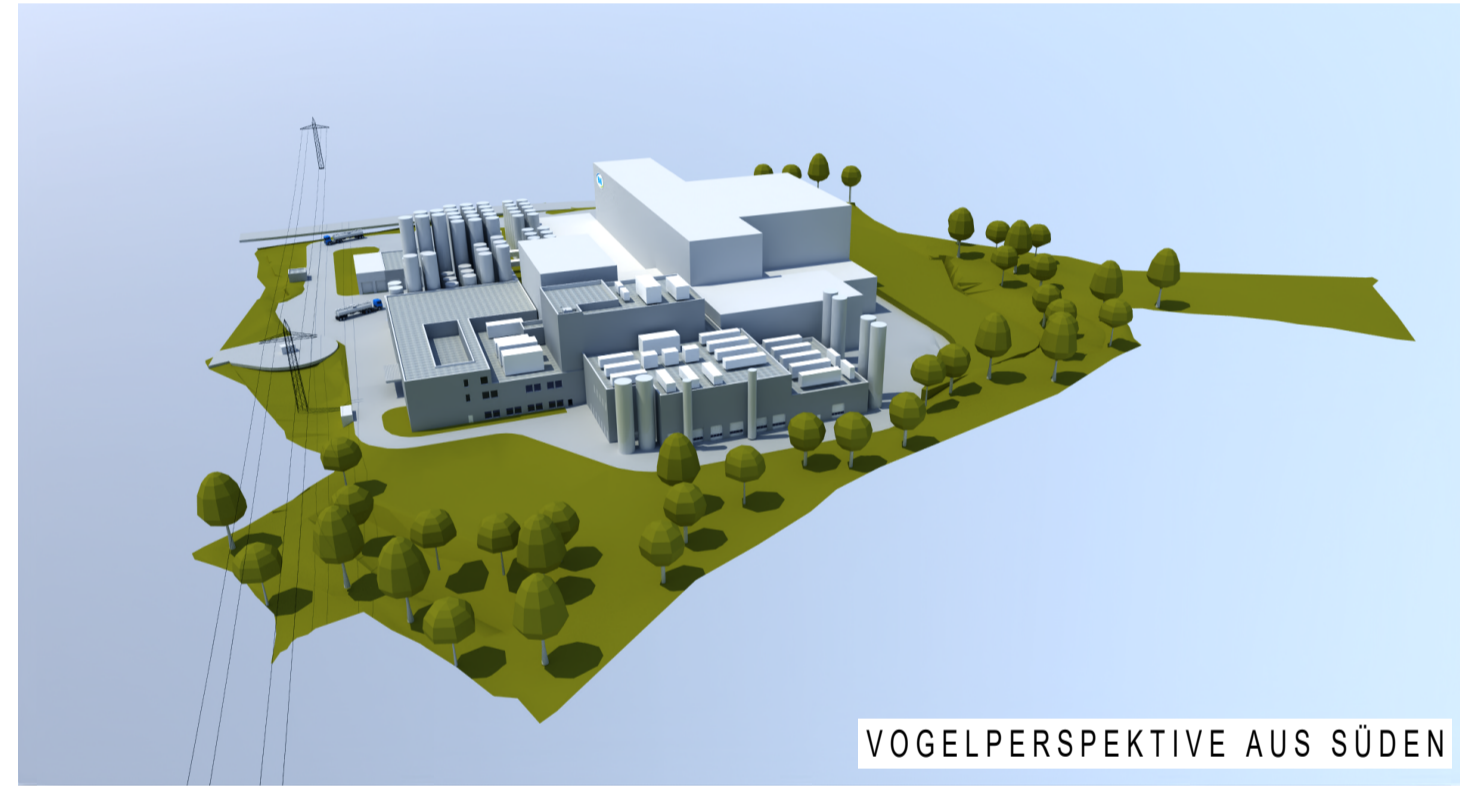


VOGELPERSPEKTIVE AUS SÜDEN

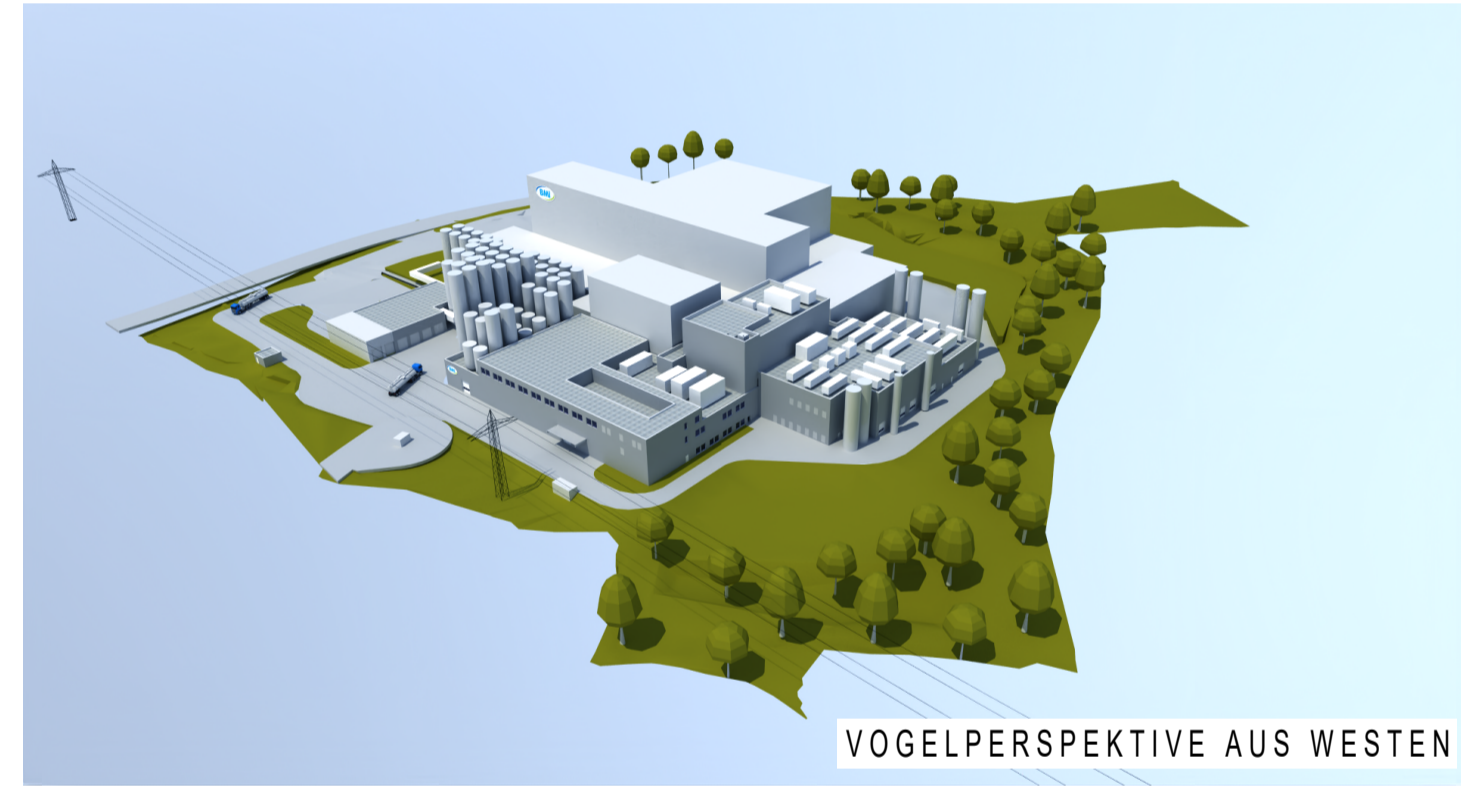

VOGELPERSPEKTIVE AUS WESTEN



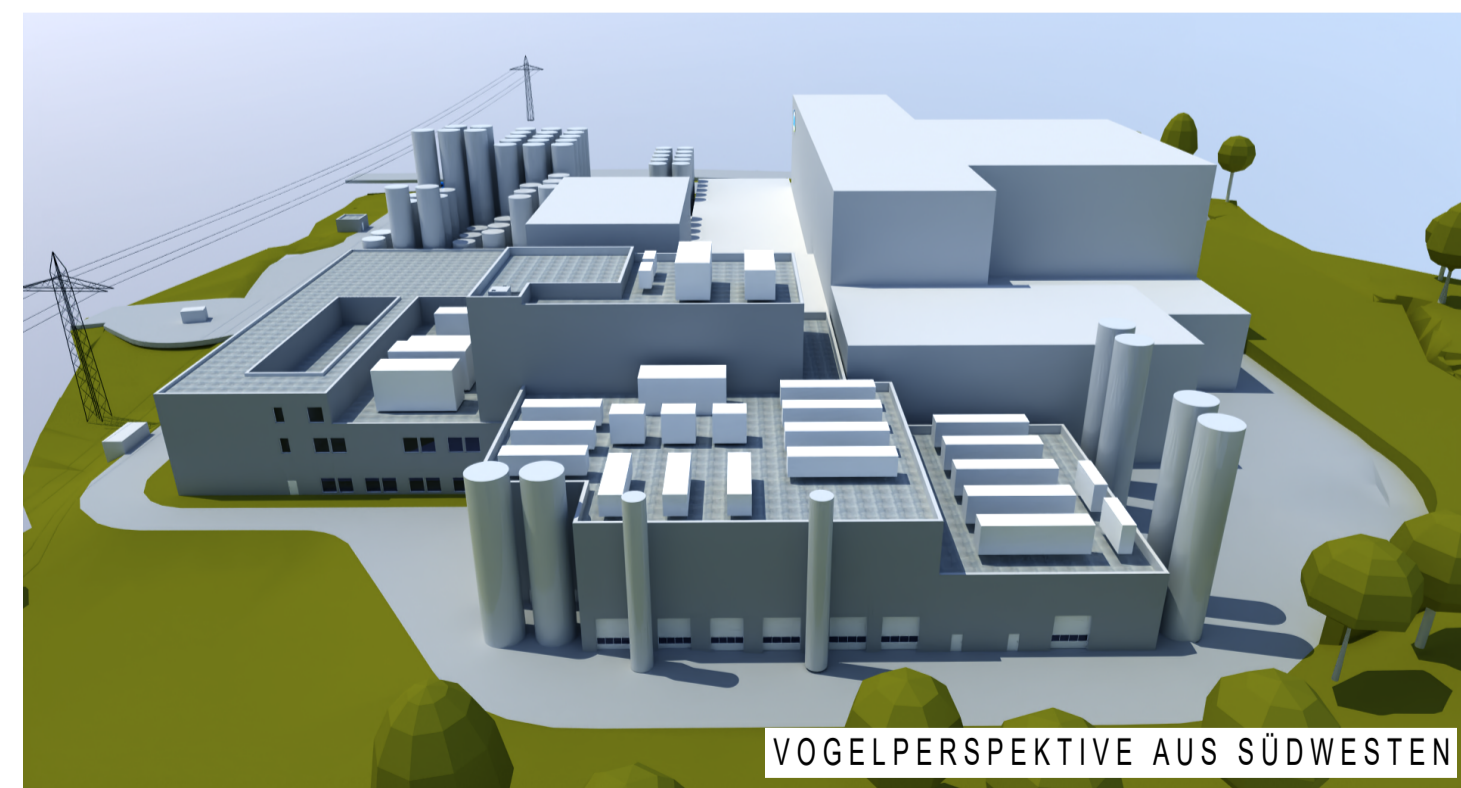


PERSPEKTIVE AUS NORDEN



VOGELPERSPEKTIVE AUS SÜDWESTEN

± 0.00m = 261,5 mNN



BAUVORHABEN <b>MPI Zapfendorf Modul 1</b>		PROJEKT-NR.: 23BI001	PLAN - NR. <b>MV.17.00.01.</b>
BAUHERR <b>Bayerische Milchindustrie eG</b> Scheßlitzer Straße 2 96199 Zapfendorf			CAD-Nr. 45
BAUTEIL <b>Vorentwurfsplan</b> <b>Perspektiven</b>		INDEX <b>a</b>	AKT. STAND 18.10.2023
TEILBILDER 8/707/708/727/912/971/979		STATUS <b>W</b>	MASS-STAB ohne
GENERALPLANUNG KSI Ingenieurbüro GmbH & Co. KG Bischofstraße 82, 47809 Krefeld 02151 40234-00			PLOTDAT. 24.10.23
PLANVERFASSER SHI Planungsgesellschaft mbH Steinkamp 38, 26125 Oldenburg 0441 970097-0			ZEIT 10:03
BAUHERR _____ den _____	PLANER Oldenburg, den _____	GEPRÜFT	DATUM 18.08.2023
		GEPRÜFT	DATUM