GEMEINDE LAUF, LANDKREIS BAMBERG

BEBAUUNGSPLAN FÜR DAS GEBIET „SOMMERLEITEN"

M.-1:1000

GEBÄUDE-UND STRASSENSCHNITTE ALS VERBINDLICHE FESTSETZUNGEN

M. 1:500

HAUPTGEBÄUDE : U + E UND E + 1

DACHNEIGUNG : 22 - 30 °
DACHDECKUNG : ZIEGEL
KNIESTOCK : 0 BIS 50 CM.
KEINE DACHGAUBEN
EINZELNE GIEBELZIMMER ZUGELASSEN

GARAGEN UND NEBENGEBÄUDE :

DACHNEIGUNG : 0 - 10 °
DACHDECKUNG : ROTBRAUNER WELLETERNIT BEZW. FLACHDACH
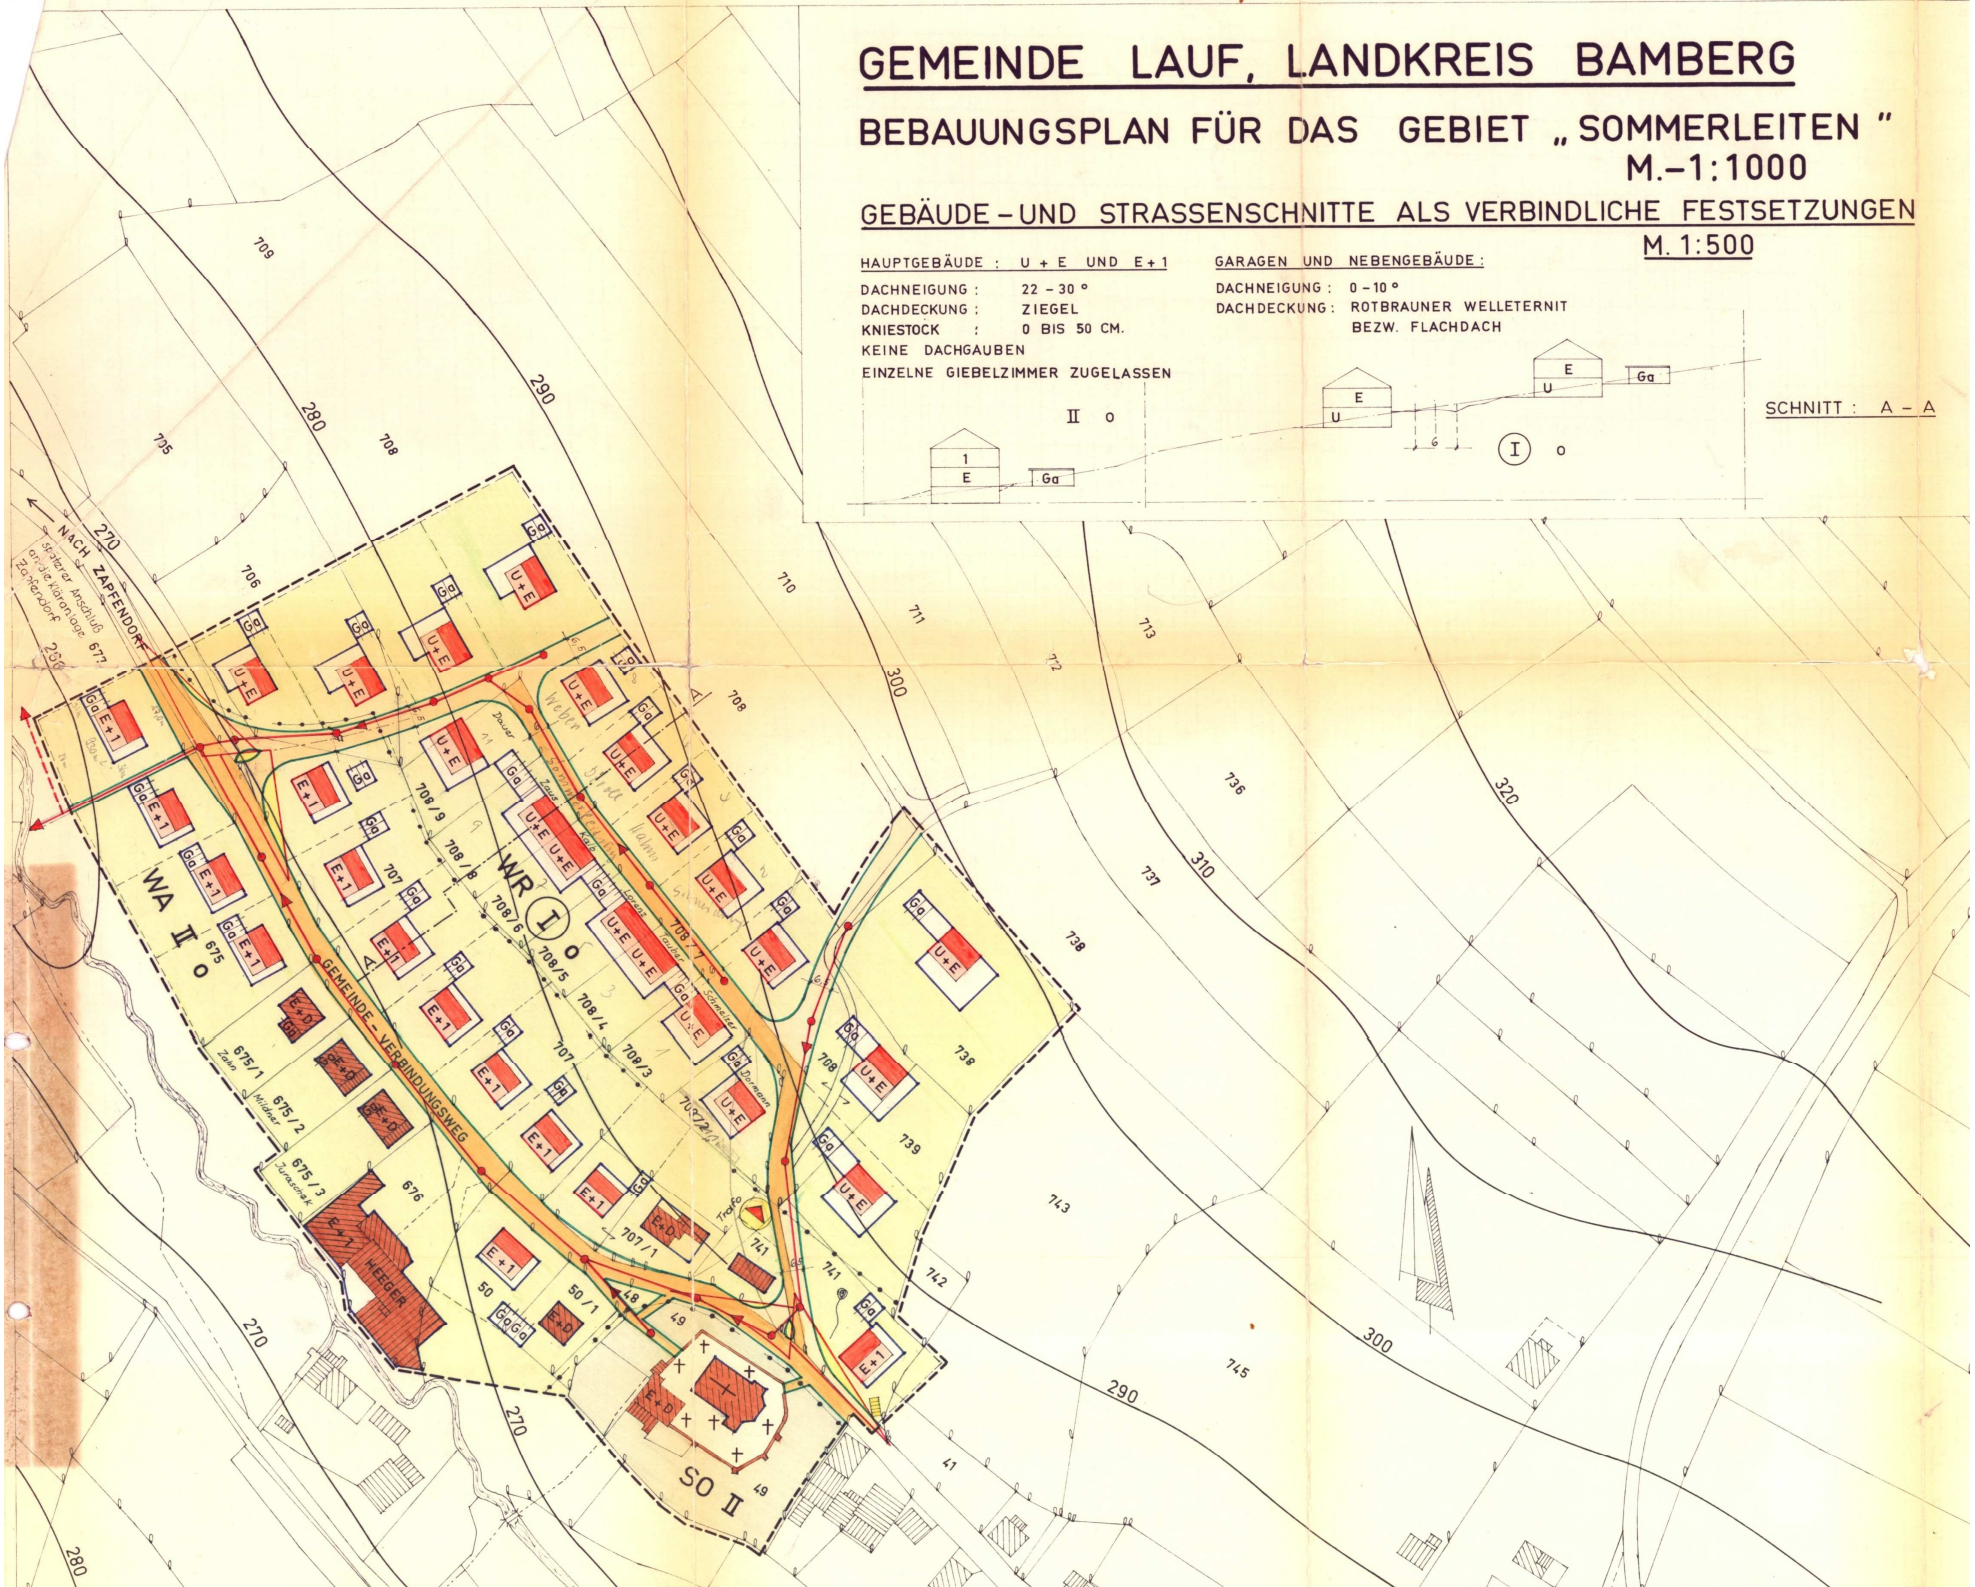
SCHNITT : A - A