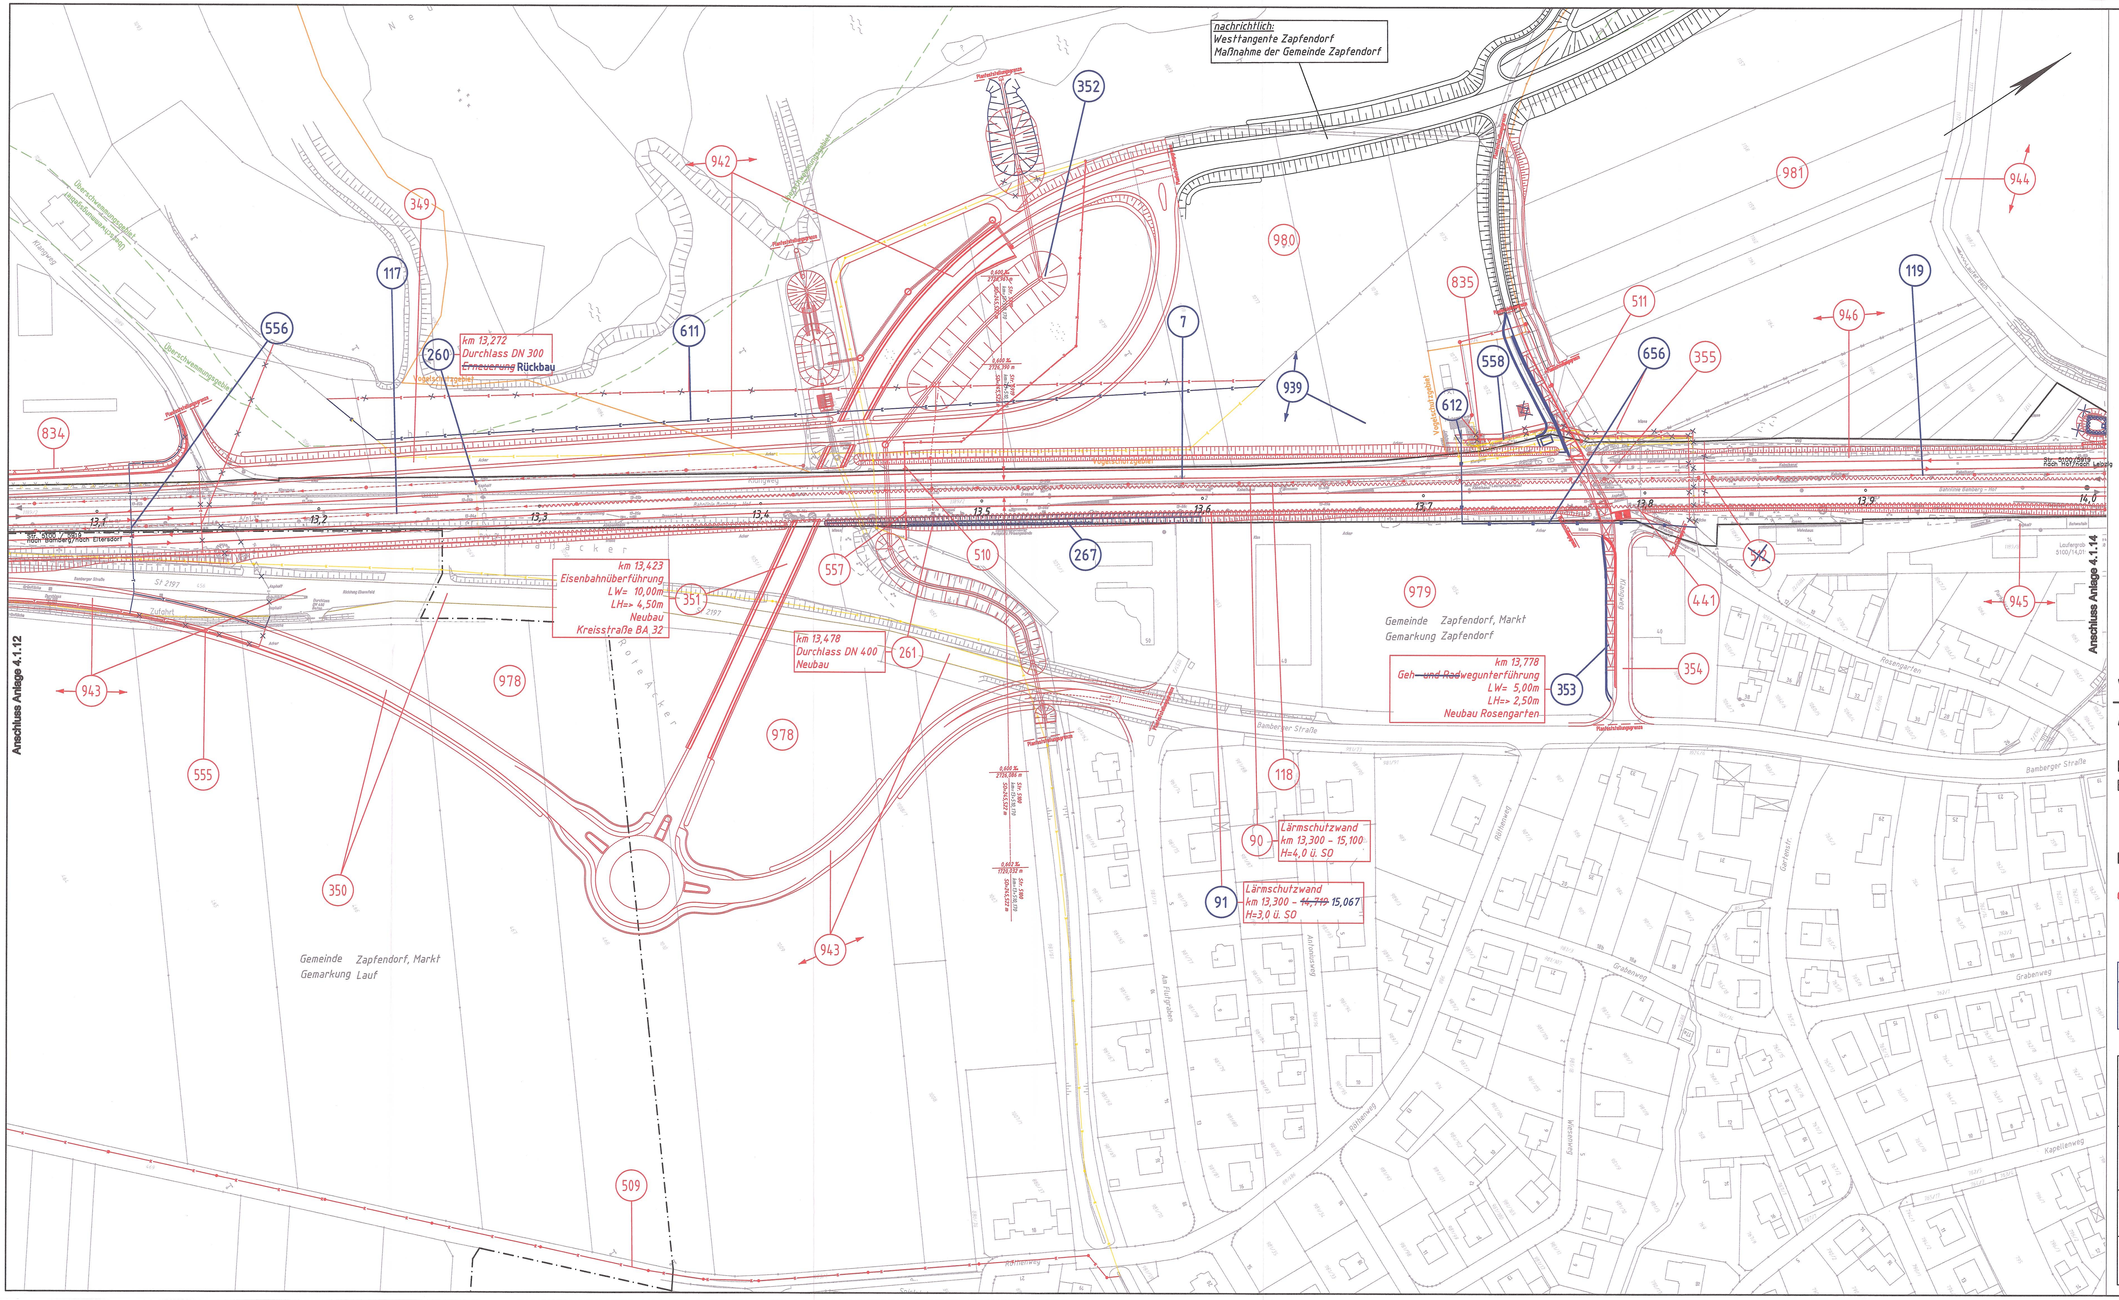

Verkehrsprojekt Deutsche Einheit Schiene Nr. 8

Ausbaustrecke Nürnberg – Ebensfeld

PFA 23-24 Hallstadt – Zapfendorf
Bestand Str. 5100, km 2,408 – km 15,100

Planänderung nach § 73 Abs. 8 VwVfG

ersetzt die 1. Auslegung des Planfeststellungsverfahrens

Nach § 18 Allgemeines Eisenbahngesetz
planfestgestellt durch
Planfeststellungsbeschluss vom 30.07.2015
Eisenbahn-Bundesamt
Außenstelle Nürnberg
Az.: 621ppa-(A-N/Eb-2) 2,408
Im Auftrag

gesandert
DB Netze
DB Projektbau GmbH
Regionalbereich Südost
Großprojekt VDE 8
Projektabschnitt NBS Ebensfeld-Erfurt
Erfurt, 01.03.2013
Ort, Datum, Unterschrift

Auftragnehmer:	Planverfasser: Schüßler-Plan	Anlagen-Nr.	4.1.13
	Planungsgemeinschaft Schüßler-Plan – Baader Konzept GmbH Schüßler-Plan Ingenieurgesellschaft mbH Kaiserstraße 15–19 90402 Nürnberg 01.03.2013	Auftrag-Nr.	
		Datum / Name	
		gez. 01.03.2013	Re
		bearb. 01.03.2013	TE
		gepr. 01.03.2013	Tz
Bauherrn: DB Netz AG, DB Station&Service AG, DB Energie GmbH	Im Namen und Für Rechnung des Bauherrn: DB Projektbau GmbH, Regionalbereich Südost, Großprojekt VDE 8, Projektabschnitt NBS Ebensfeld-Erfurt, Kurt-Schumacher-Straße 1, 99084 Erfurt, Erfurt, 01.03.2013, Ort, Datum, Unterschrift	Plan-Nr.	
		Planart:	Planfeststellung
		Planzeichen	
Maßstab: 1:1000	Lageplan Str. 5100, Bahn-km 13,660 – 14,009	Blattgr.:	1960 x 594
		Einzelnungen Lastenheft:	
		Höhen- und Koordinatensystem:	DHHN 12 DHDN
Projekt:	VDE 8.1.1, ABS Nürnberg – Ebensfeld		
Strecke:	5100 Bamberg – Hof / 5919 Elsterdorf – Leipzig-Neuwiedenitzsch		