




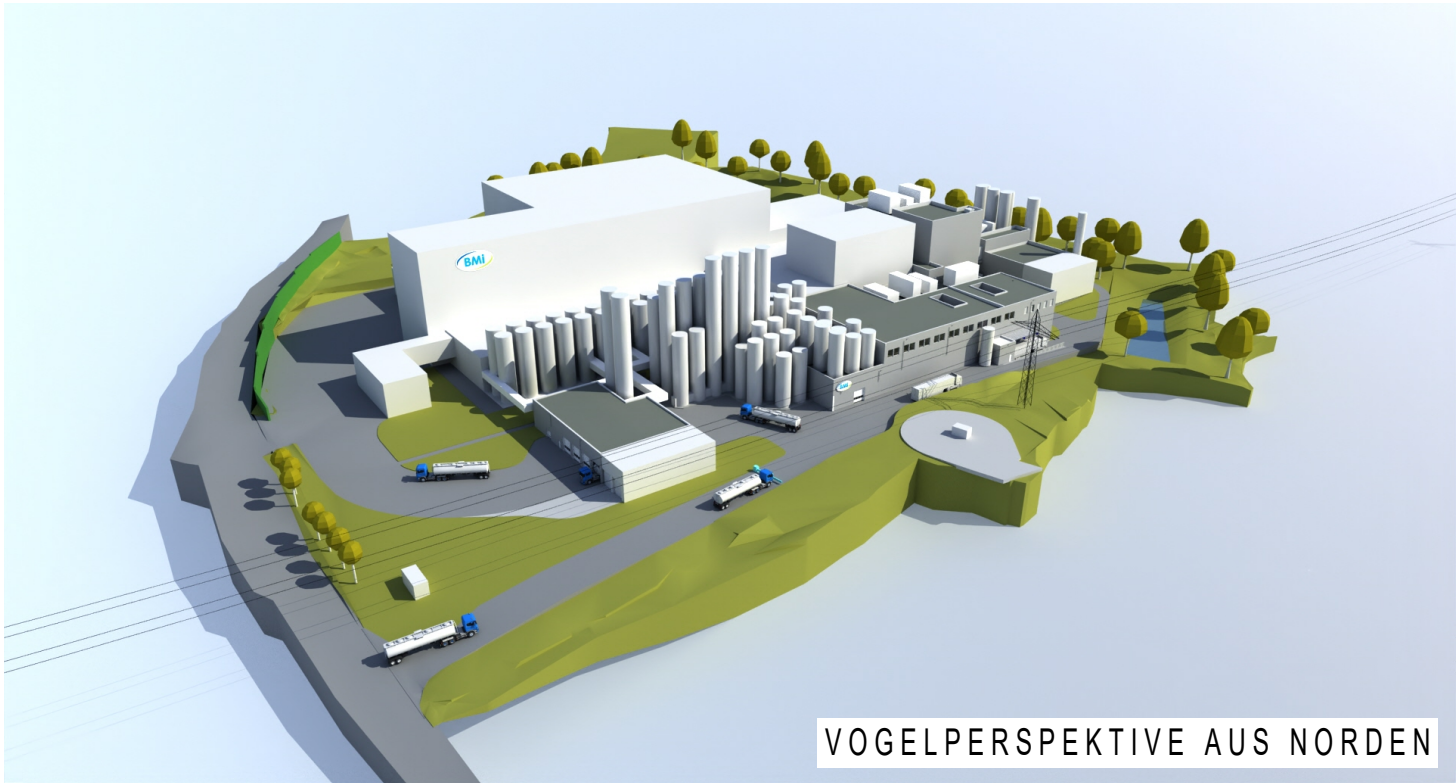


VOGELPERSPEKTIVE AUS NORDEN

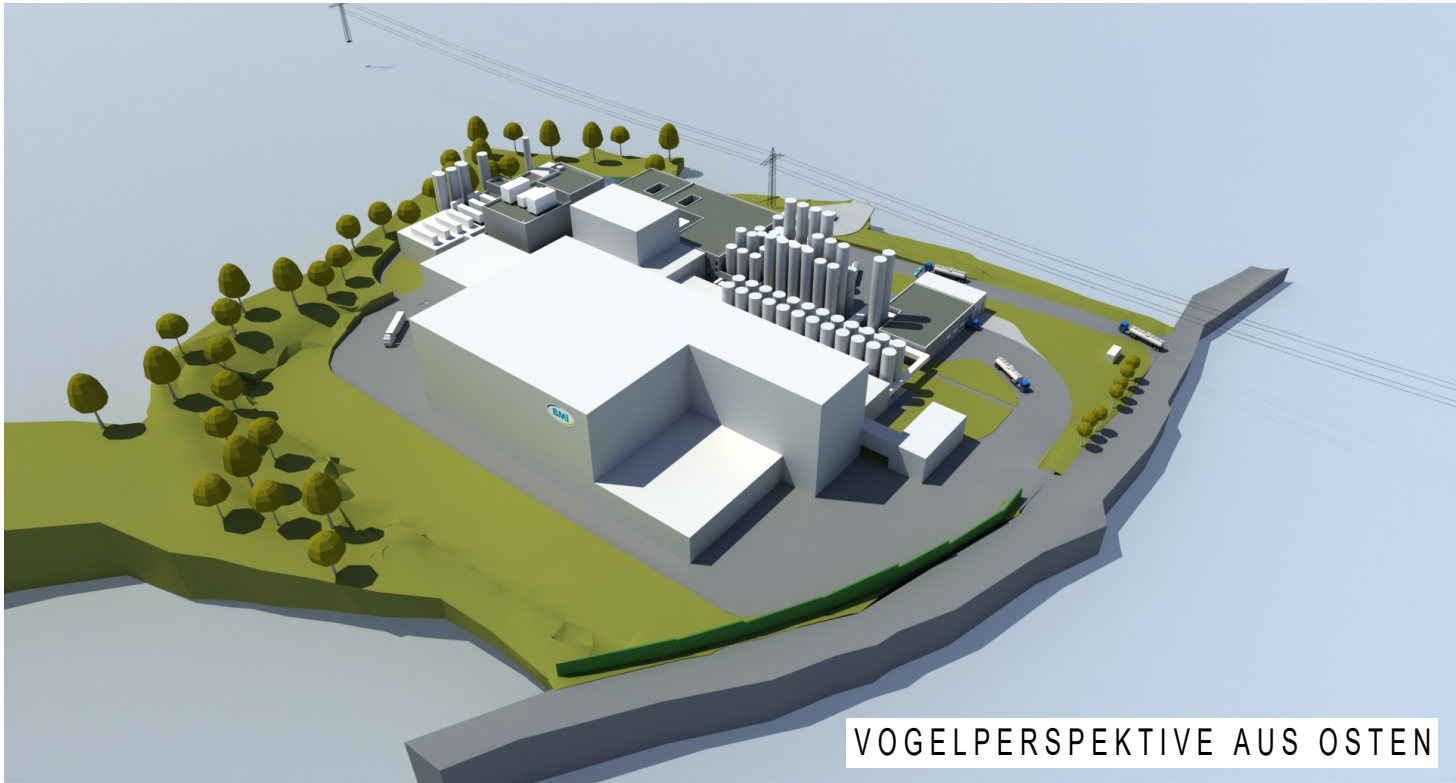


VOGELPERSPEKTIVE AUS OSTEN

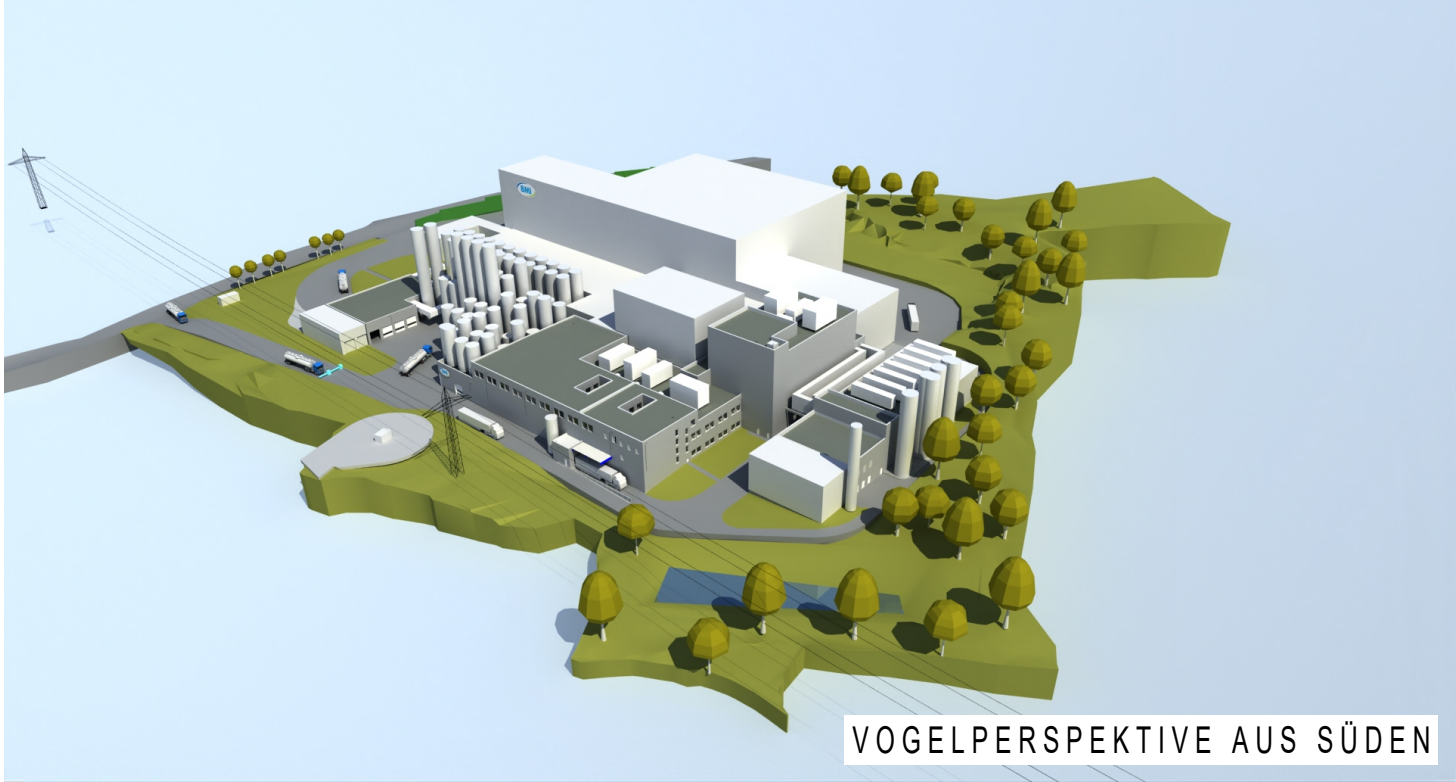

VOGELPERSPEKTIVE AUS SÜDEN

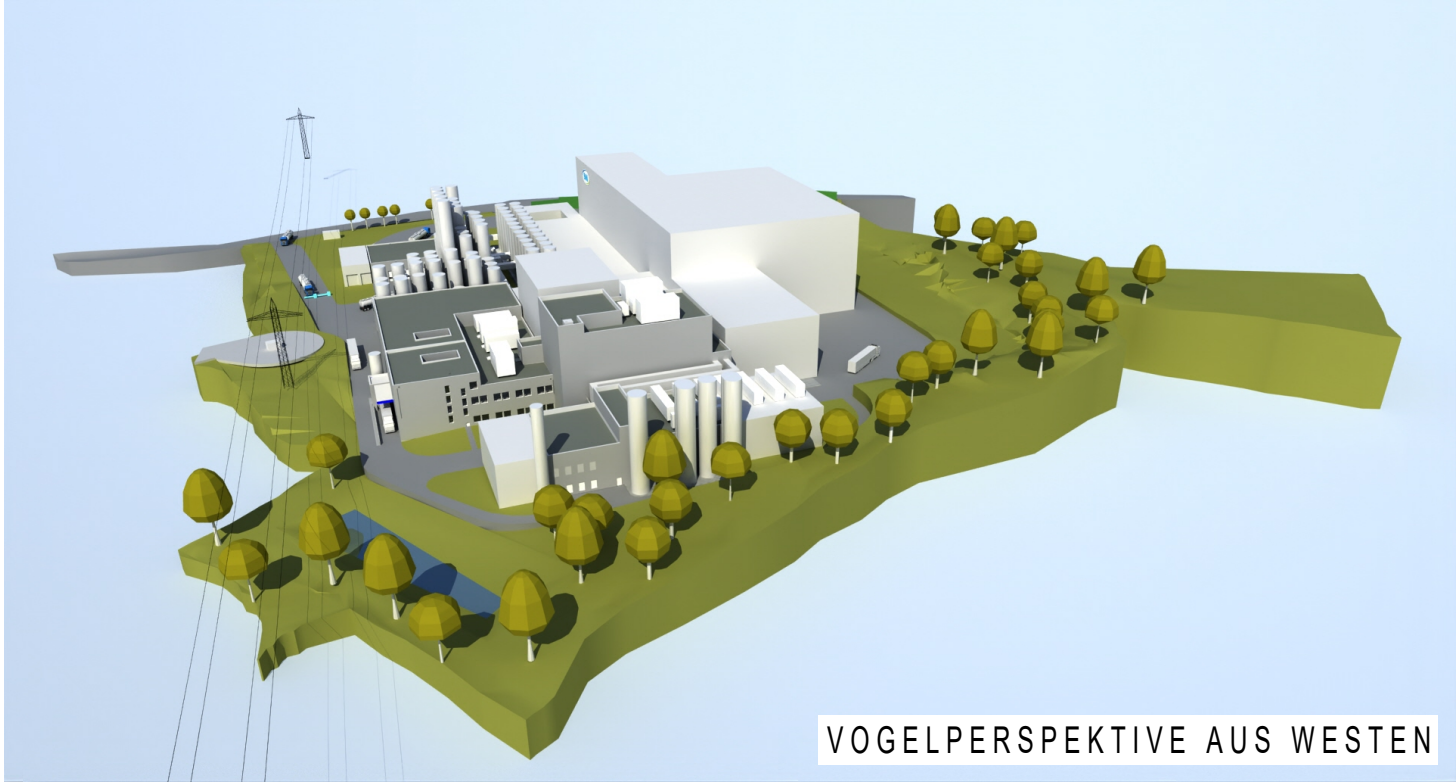

VOGELPERSPEKTIVE AUS WESTEN

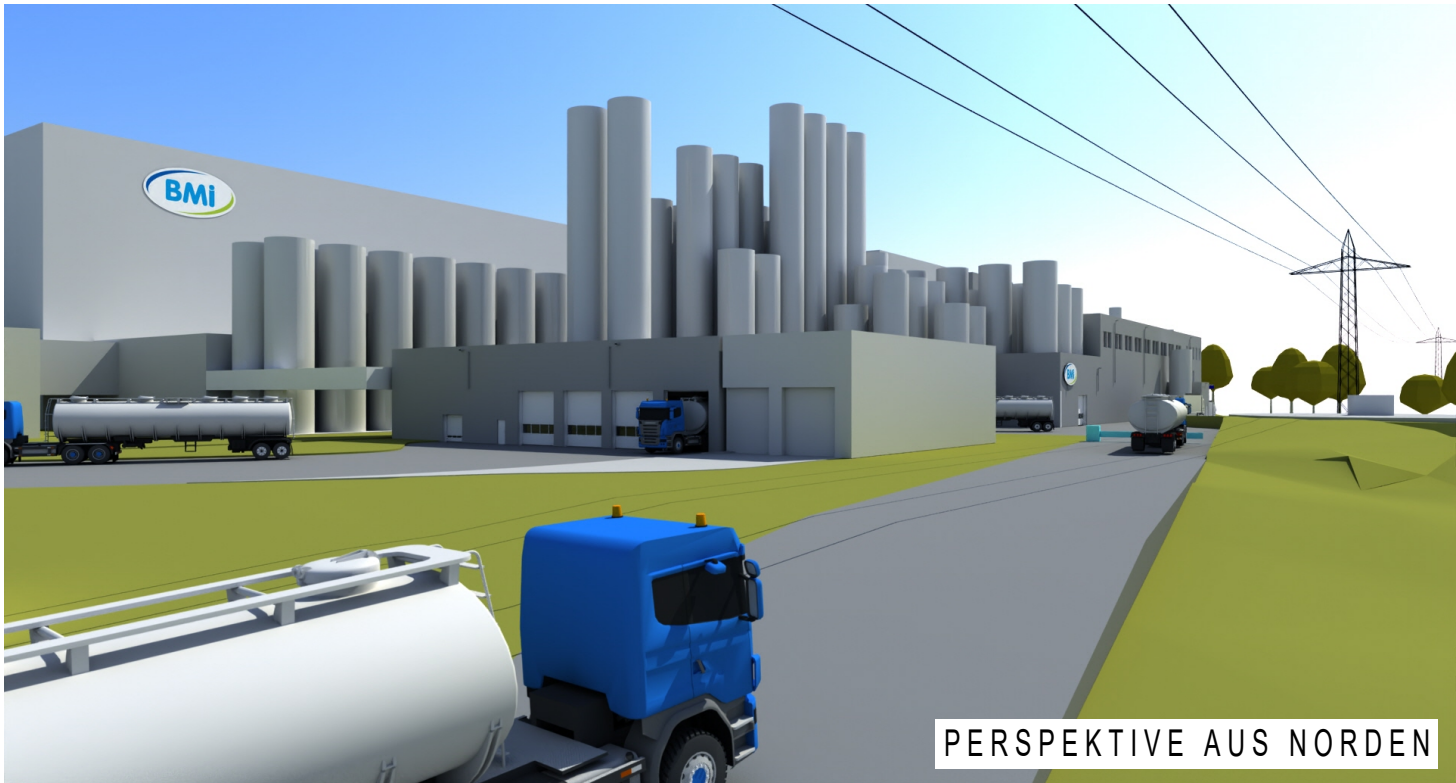

PERSPEKTIVE AUS NORDEN



VOGELPERSPEKTIVE AUS SÜDWESTEN

± 0.00m = 261.5 mNN



|   |  |                                                                                       |  |                               |                     |
|---|--|---------------------------------------------------------------------------------------|--|-------------------------------|---------------------|
| BAUVORHABEN<br>MPI Zapfendorf Modul 1<br>Bayerische Milchindustrie eG<br>Scheßlitzer Str. 2, 96199 Zapfendorf |  | PROJEKT-NR.: 23BI001                                                                  |  | PLAN - NR.<br><br>EL.17.00.09 |                     |
| BAUHERR<br>Bayerische Milchindustrie eG<br>E.ON Allee 1, 84036 Landshut                                       |  |  |  | CAD-Nr. 261                   |                     |
| BAUTEIL<br>Entwurfsplan<br>Perspektiven Modul 1-6                                                             |  | Übersicht                                                                             |  | PLANSTAND<br>30.08.2024       |                     |
| TEILBILDER 70871780008311210                                                                                  |  |  |  | MASS-STAB<br>ohne             |                     |
| GENERALPLANUNG<br>KSI Ingenieurbüro GmbH & Co. KG<br>Bischofstraße 82, 47809 Krefeld<br>02151 40234-00        |  |  |  | INDEX<br>-                    | STATUS<br>P         |
| PLANVERFASSER<br>SHI Planungsgesellschaft mbH<br>Steinkamp 38, 26125 Oldenburg<br>0441 970097-0               |  |  |  | GEZ.<br>JM                    | DATUM<br>21.03.2024 |
| BAUHERR<br><br>_____, den _____                                                                               |  | PLANER<br>Oldenburg, den _____                                                        |  | GEPRÜFT                       | DATUM               |