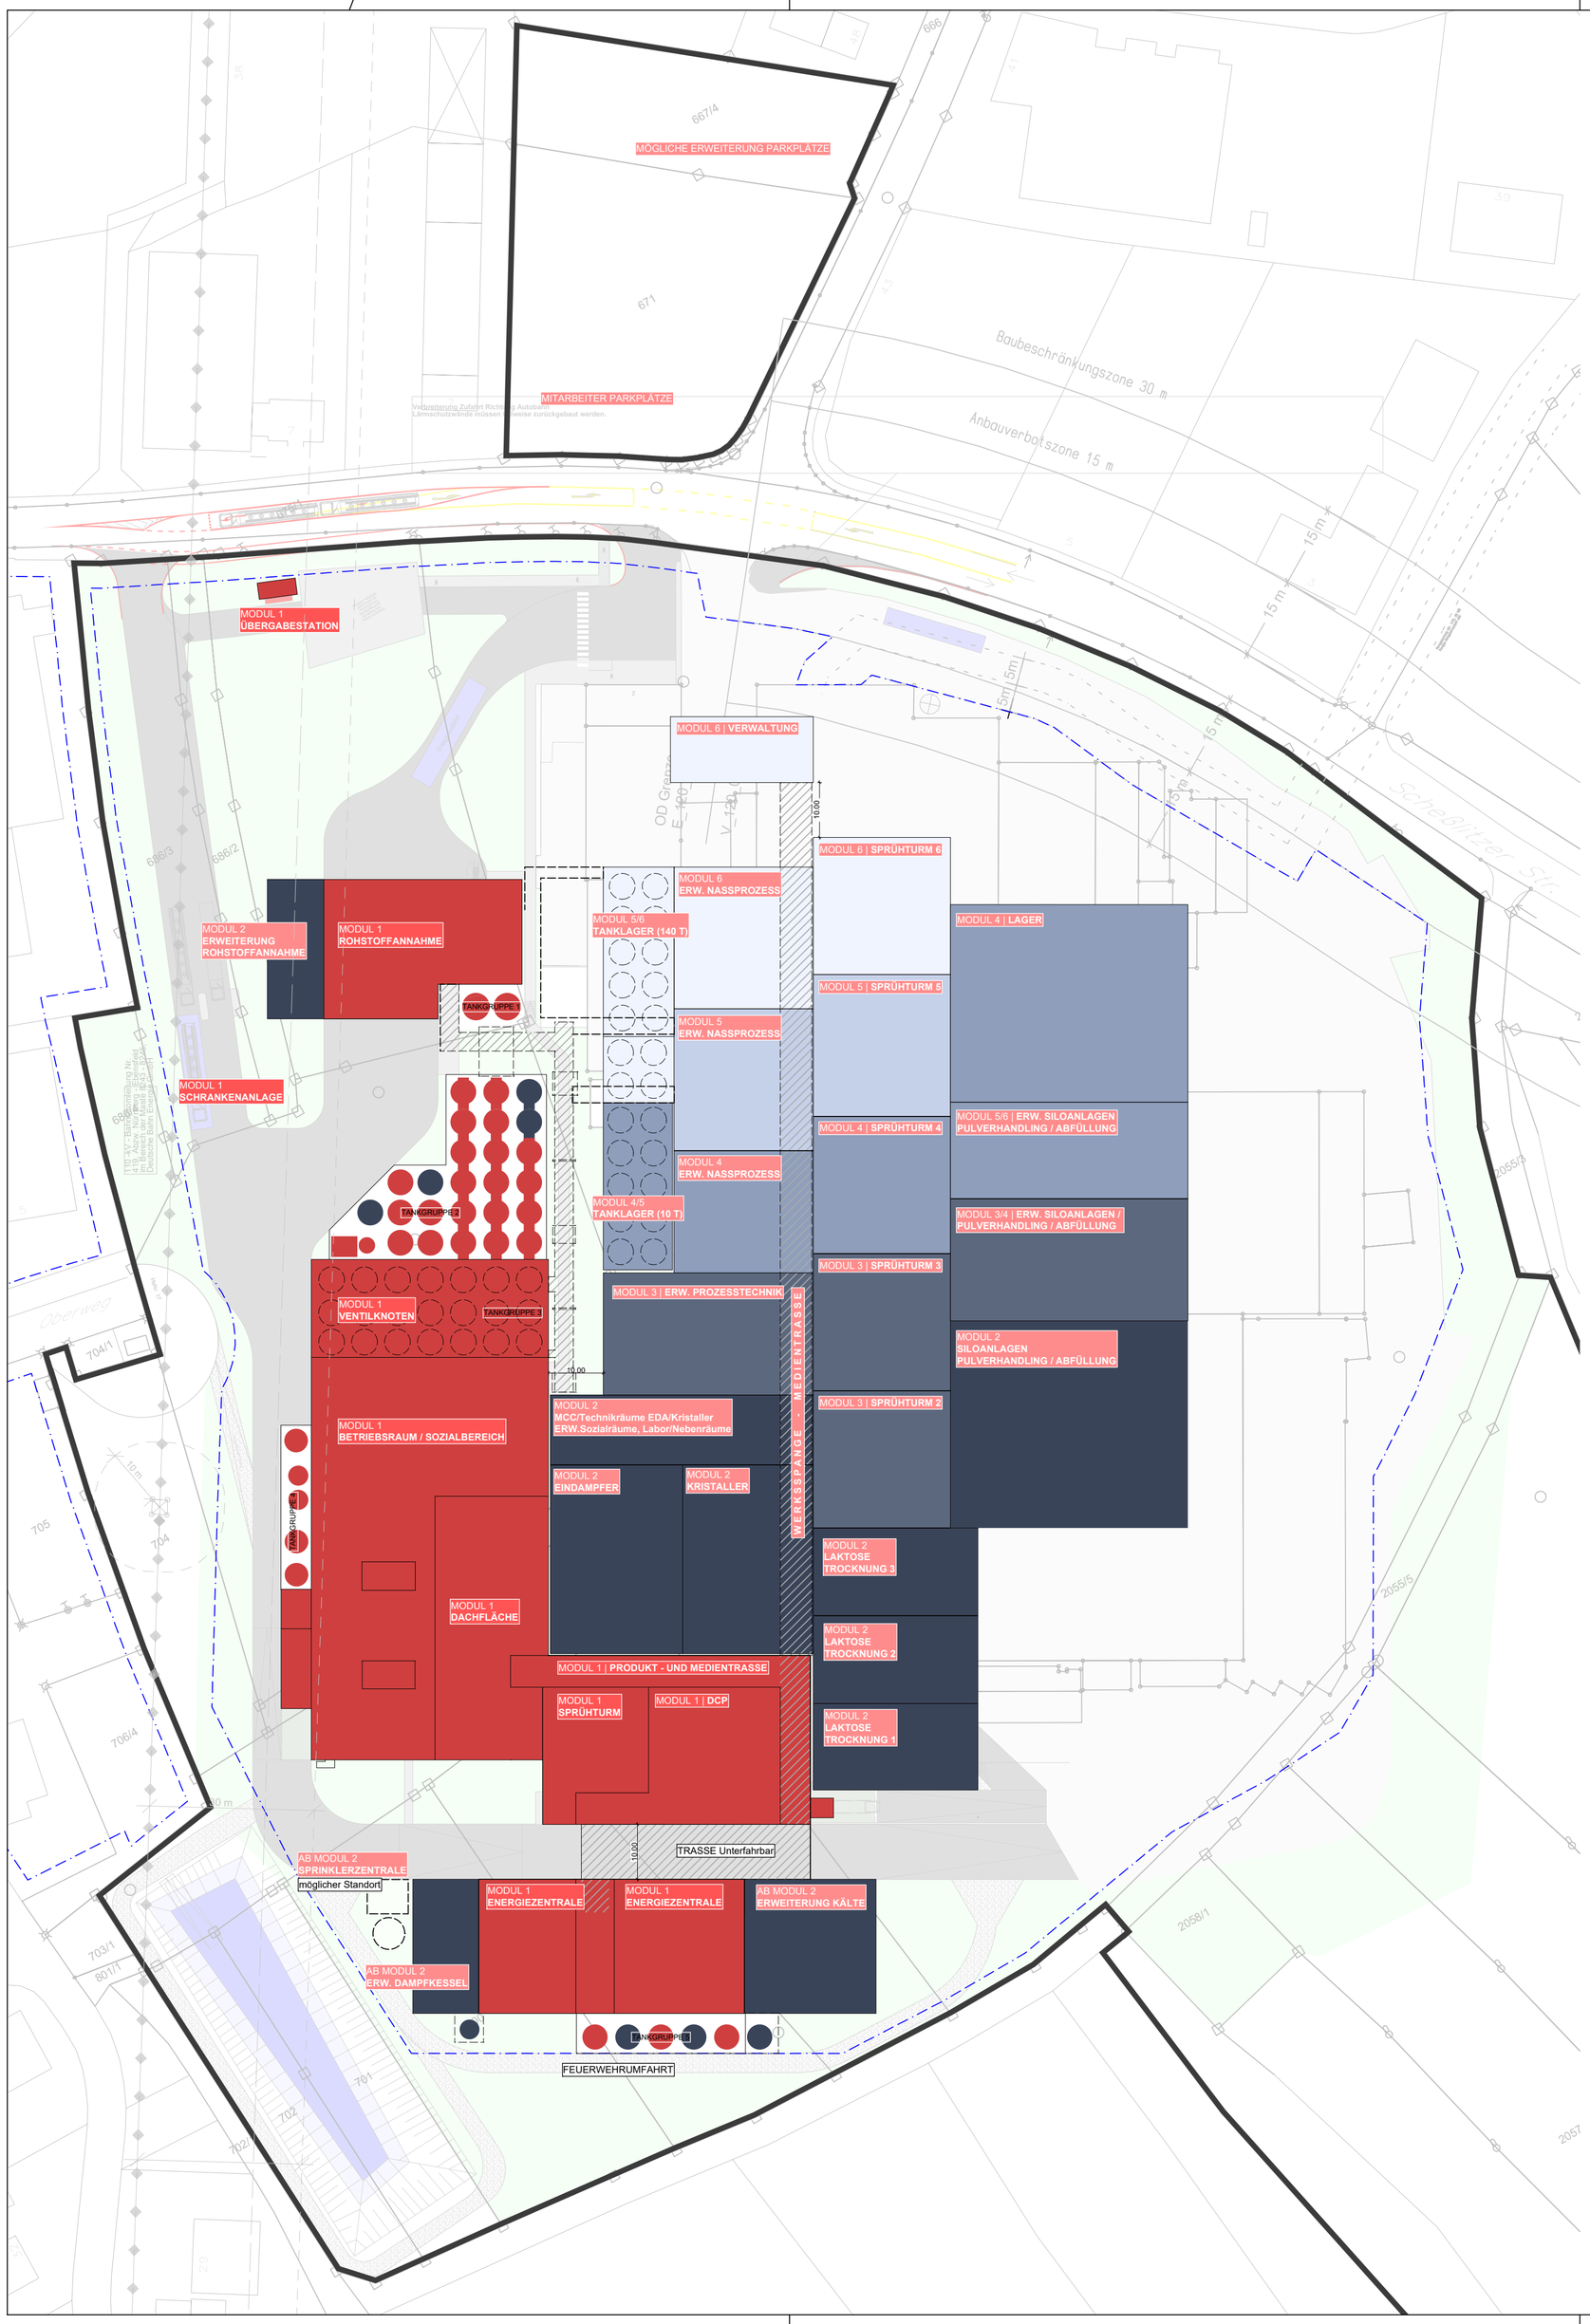

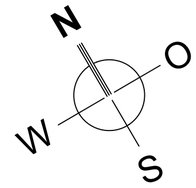

LEGENDE MODULABSCHNITTE

- **MODUL 1** | Geplante Fertigstellung: 2026
- **MODUL 2** | Geplante Fertigstellung: 2028/2029
- **MODUL 3** | Geplante Fertigstellung: 2031
- **MODUL 4** | Geplante Fertigstellung: 2033
- **MODUL 5** | Geplante Fertigstellung: 2035
- **MODUL 6** | Geplante Fertigstellung: 2037

TRASSEN

± 0.00m = 261.5 mNN

BAUVORHABEN
PROJEKT-NR.: 23BI001

MPI Zapfendorf Modul 1
Bayerische Milchindustrie eG
Scheßlitzer Str. 2, 96199 Zapfendorf

BAUHERR
Bayerische Milchindustrie eG
E.ON Allee 1, 84036 Landshut

PLAN - NR.
EL.17.00.03
CAD-Nr. 253

BAUTEIL
Entwurfsplan
Phasenplan
Module 1-6 in zeitlicher Abstufung
TEILBILDER 4/501/506/707/708/714/717/800/830/831/1210

Übersicht

zur Freigabe LP 3

PLANSTAND
30.08.2024

MASS-STAB
1:750

GENERALPLANUNG
KSI Ingenieurbüro GmbH & Co. KG
Bischofstraße 82, 47809 Krefeld
02151 40234-00

INDEX
-

STATUS
P

PLANVERFASSER
SHI Planungsgesellschaft mbH
Steinkamp 38, 26125 Oldenburg
0441 970097-0

GEZ.
JM

DATUM
12.03.2024

BAUHERR
_____, den_____

PLANER
Oldenburg, den

GEPRÜFT

DATUM

H/B = 570 / 594 (0.34m²)

Allplan 2024