

Satzung über die förmliche Festlegung eines Sanierungsgebietes "Ortskern Zapfendorf"

des Marktes Zapfendorf

Vom **02. AUG. 2002**.

Aufgrund des § 142 Abs. 3 BauGB erlässt der Markt Zapfendorf folgende Satzung über die förmliche Festlegung des Sanierungsgebietes „Ortskern Zapfendorf“:

§ 1 Festlegung des Sanierungsgebietes

Im nachfolgend näher beschriebenen Gebiet liegen städtebauliche Missstände vor, zu deren Behebung das Gebiet durch Sanierungsmaßnahmen wesentlich verbessert oder umgestaltet werden soll. Das insgesamt 29,76 ha umfassende Gebiet wird hiermit förmlich als Sanierungsgebiet festgelegt und erhält die Bezeichnung "Ortskern Zapfendorf".

Das Sanierungsgebiet umfasst alle Grundstücke und Grundstücksteile innerhalb der im Lageplan M 1:1000 des Büro für Städtebau und Bauleitplanung, Wittmann, Valier und Partner, Bamberg vom 01.08.2002 abgegrenzten Fläche. Der Plan ist Bestandteil dieser Satzung und als Anlage beigefügt.

Werden innerhalb des Sanierungsgebietes durch Grundstückszusammenlegungen Flurstücke aufgelöst und neue Flurstücke gebildet oder entstehen durch Grundstücksteilungen neue Flurstücke, sind auf diese insoweit die Bestimmungen dieser Satzung ebenfalls anzuwenden.

§ 2 Verfahren

Die Sanierungsmaßnahme wird im Vereinfachten Verfahren durchgeführt. Die Anwendung der besonderen sanierungsrechtlichen Vorschriften der §§ 152 bis 156a BauGB ist ausgeschlossen.

§ 3 Genehmigungspflichten


Die Vorschriften des § 144 BauGB über genehmigungspflichtige Vorhaben und Rechtsvorgänge finden keine Anwendung.

§ 4 Inkrafttreten

Diese Satzung wird gemäß § 143 Abs. 1 BauGB mit ihrer Bekanntmachung rechtsverbindlich.

Zapfendorf, **02. AUG. 2002**
.....

Markt Zapfendorf

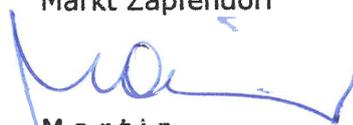

Martin
1. Bürgermeister



Hinweise

Auf die Voraussetzungen für die Geltendmachung der Verletzung von Verfahrens- und Formvorschriften und von Mängeln der Abwägung sowie die Rechtsfolgen des § 215 Abs. 1 BauGB wird hingewiesen.

Unbeachtlich werden demnach

1. eine Verletzung der in § 214 Abs. 1 Nrn. 1 und 2 BauGB bezeichneten Verfahrens- und Formvorschriften
2. Mängel der Abwägung

wenn sie nicht in Fällen der Nr. 1 innerhalb eines Jahres, in Fällen der Nr. 2 innerhalb von sieben Jahren seit Bekanntmachung der Satzung schriftlich gegenüber der Gemeinde geltend gemacht worden sind; der Sachverhalt, der die Verletzung oder den Mangel begründen soll, ist darzulegen.

Die einschlägigen Vorschriften können während der allgemeinen Dienstzeit von jedermann im Rathaus eingesehen werden.




**MARKT
ZAPFENDORF**

**LANDKREIS
BAMBERG**

STÄDTEBAUFÖRDERUNG

**SANIERUNGSGEBIET
ORTSKERN ZAPFENDORF**

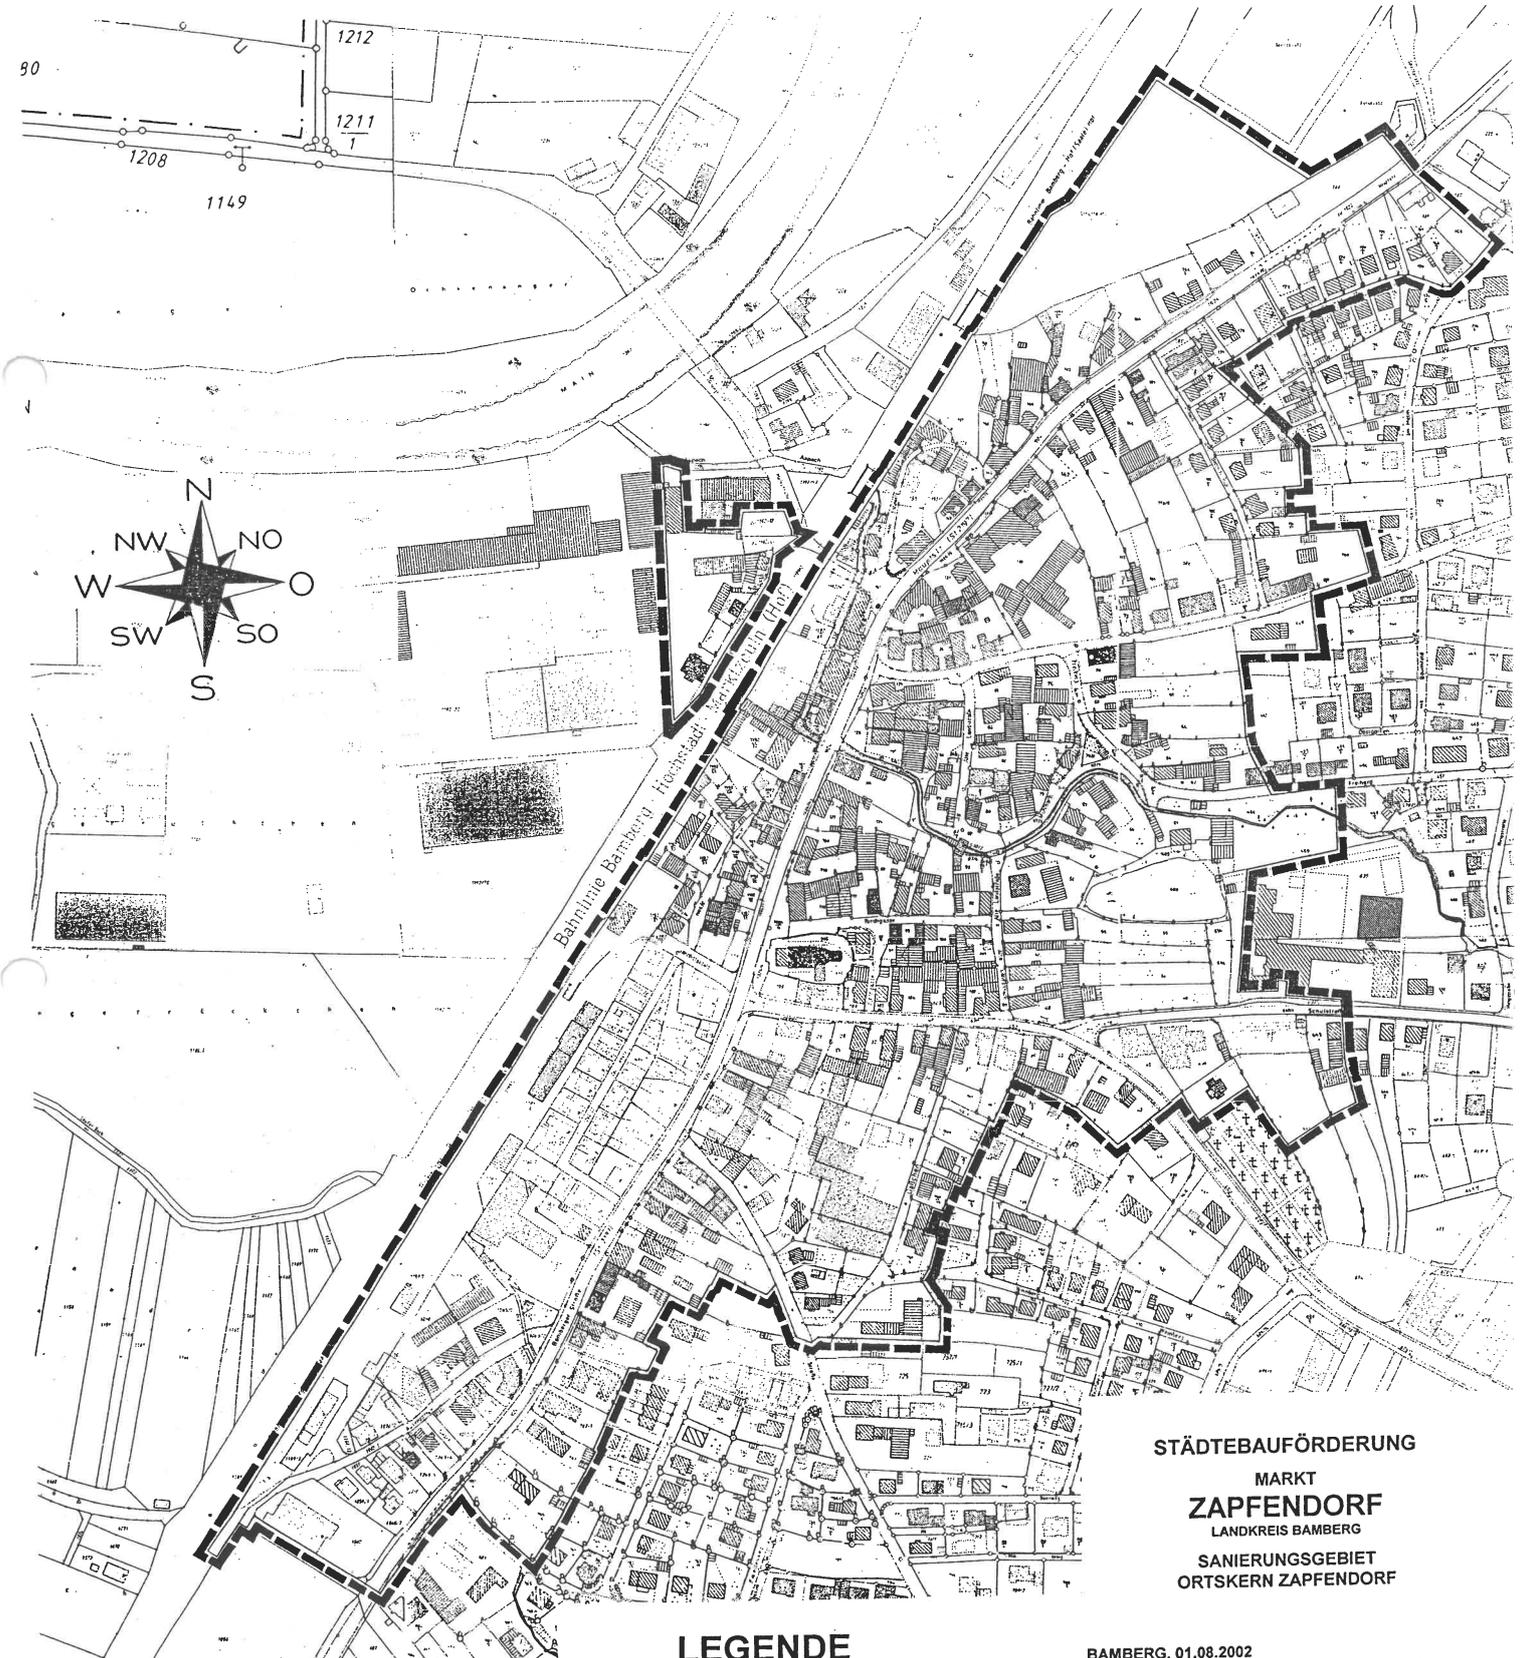

**STÄDTEBAUFÖRDERUNG
MARKT
ZAPFENDORF
LANDKREIS BAMBERG
SANIERUNGSGEBIET
ORTSKERN ZAPFENDORF**

LEGENDE

**UMFASSUNG DES
SANIERUNGSGEBIETES**



BAMBERG, 01.08.2002

**BÜRO FÜR STÄDTEBAU UND BAULEITPLANUNG
WITTMANN, VAIER UND PARTNER GBR**
Hainstr. 12, 96047 Bamberg, Tel. 0951/59393, Fax 0951/59593
e-mail: wittmann.vai@stadttebau-bauleitplanung.de