MARKT ZAPFENDORF

LANDKREIS BAMBERG

BEBAUUNGSPLAN
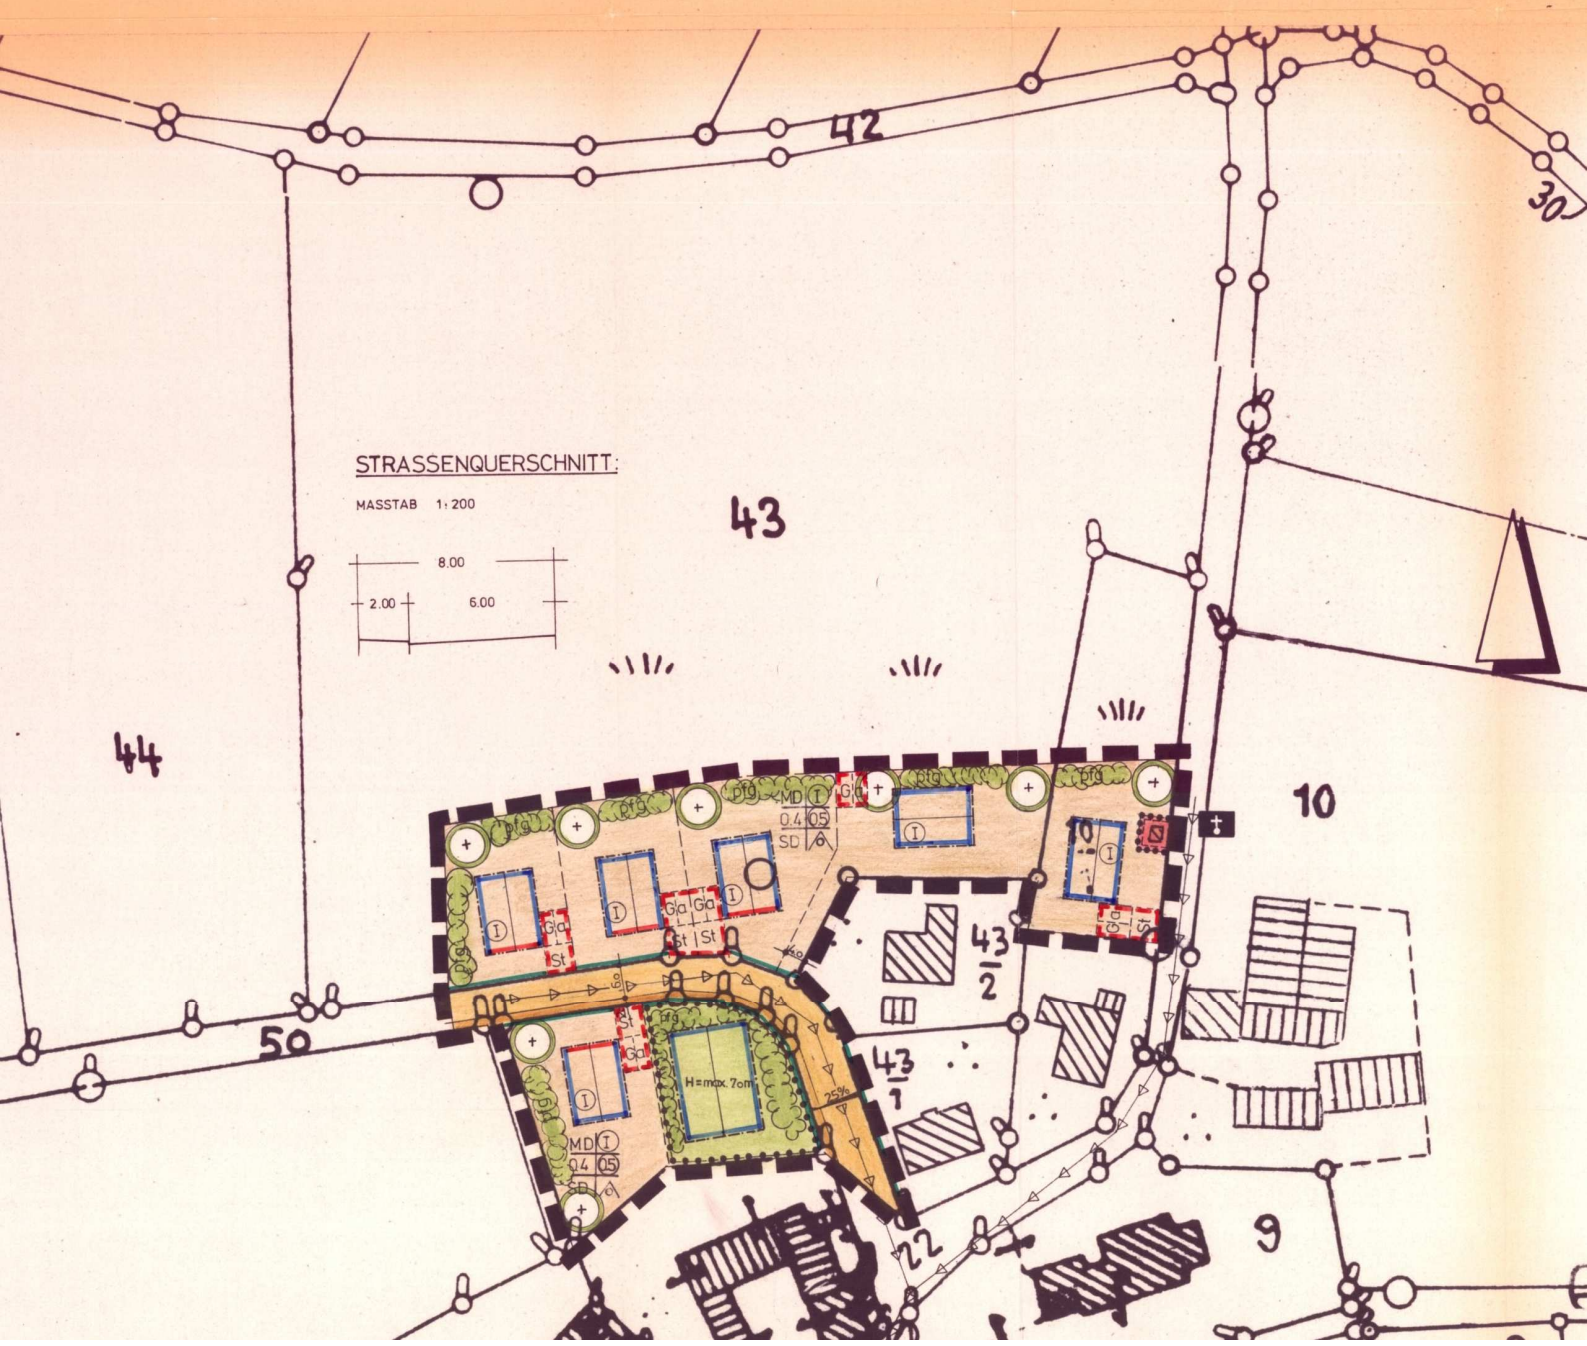
REUTHLOS NORD