


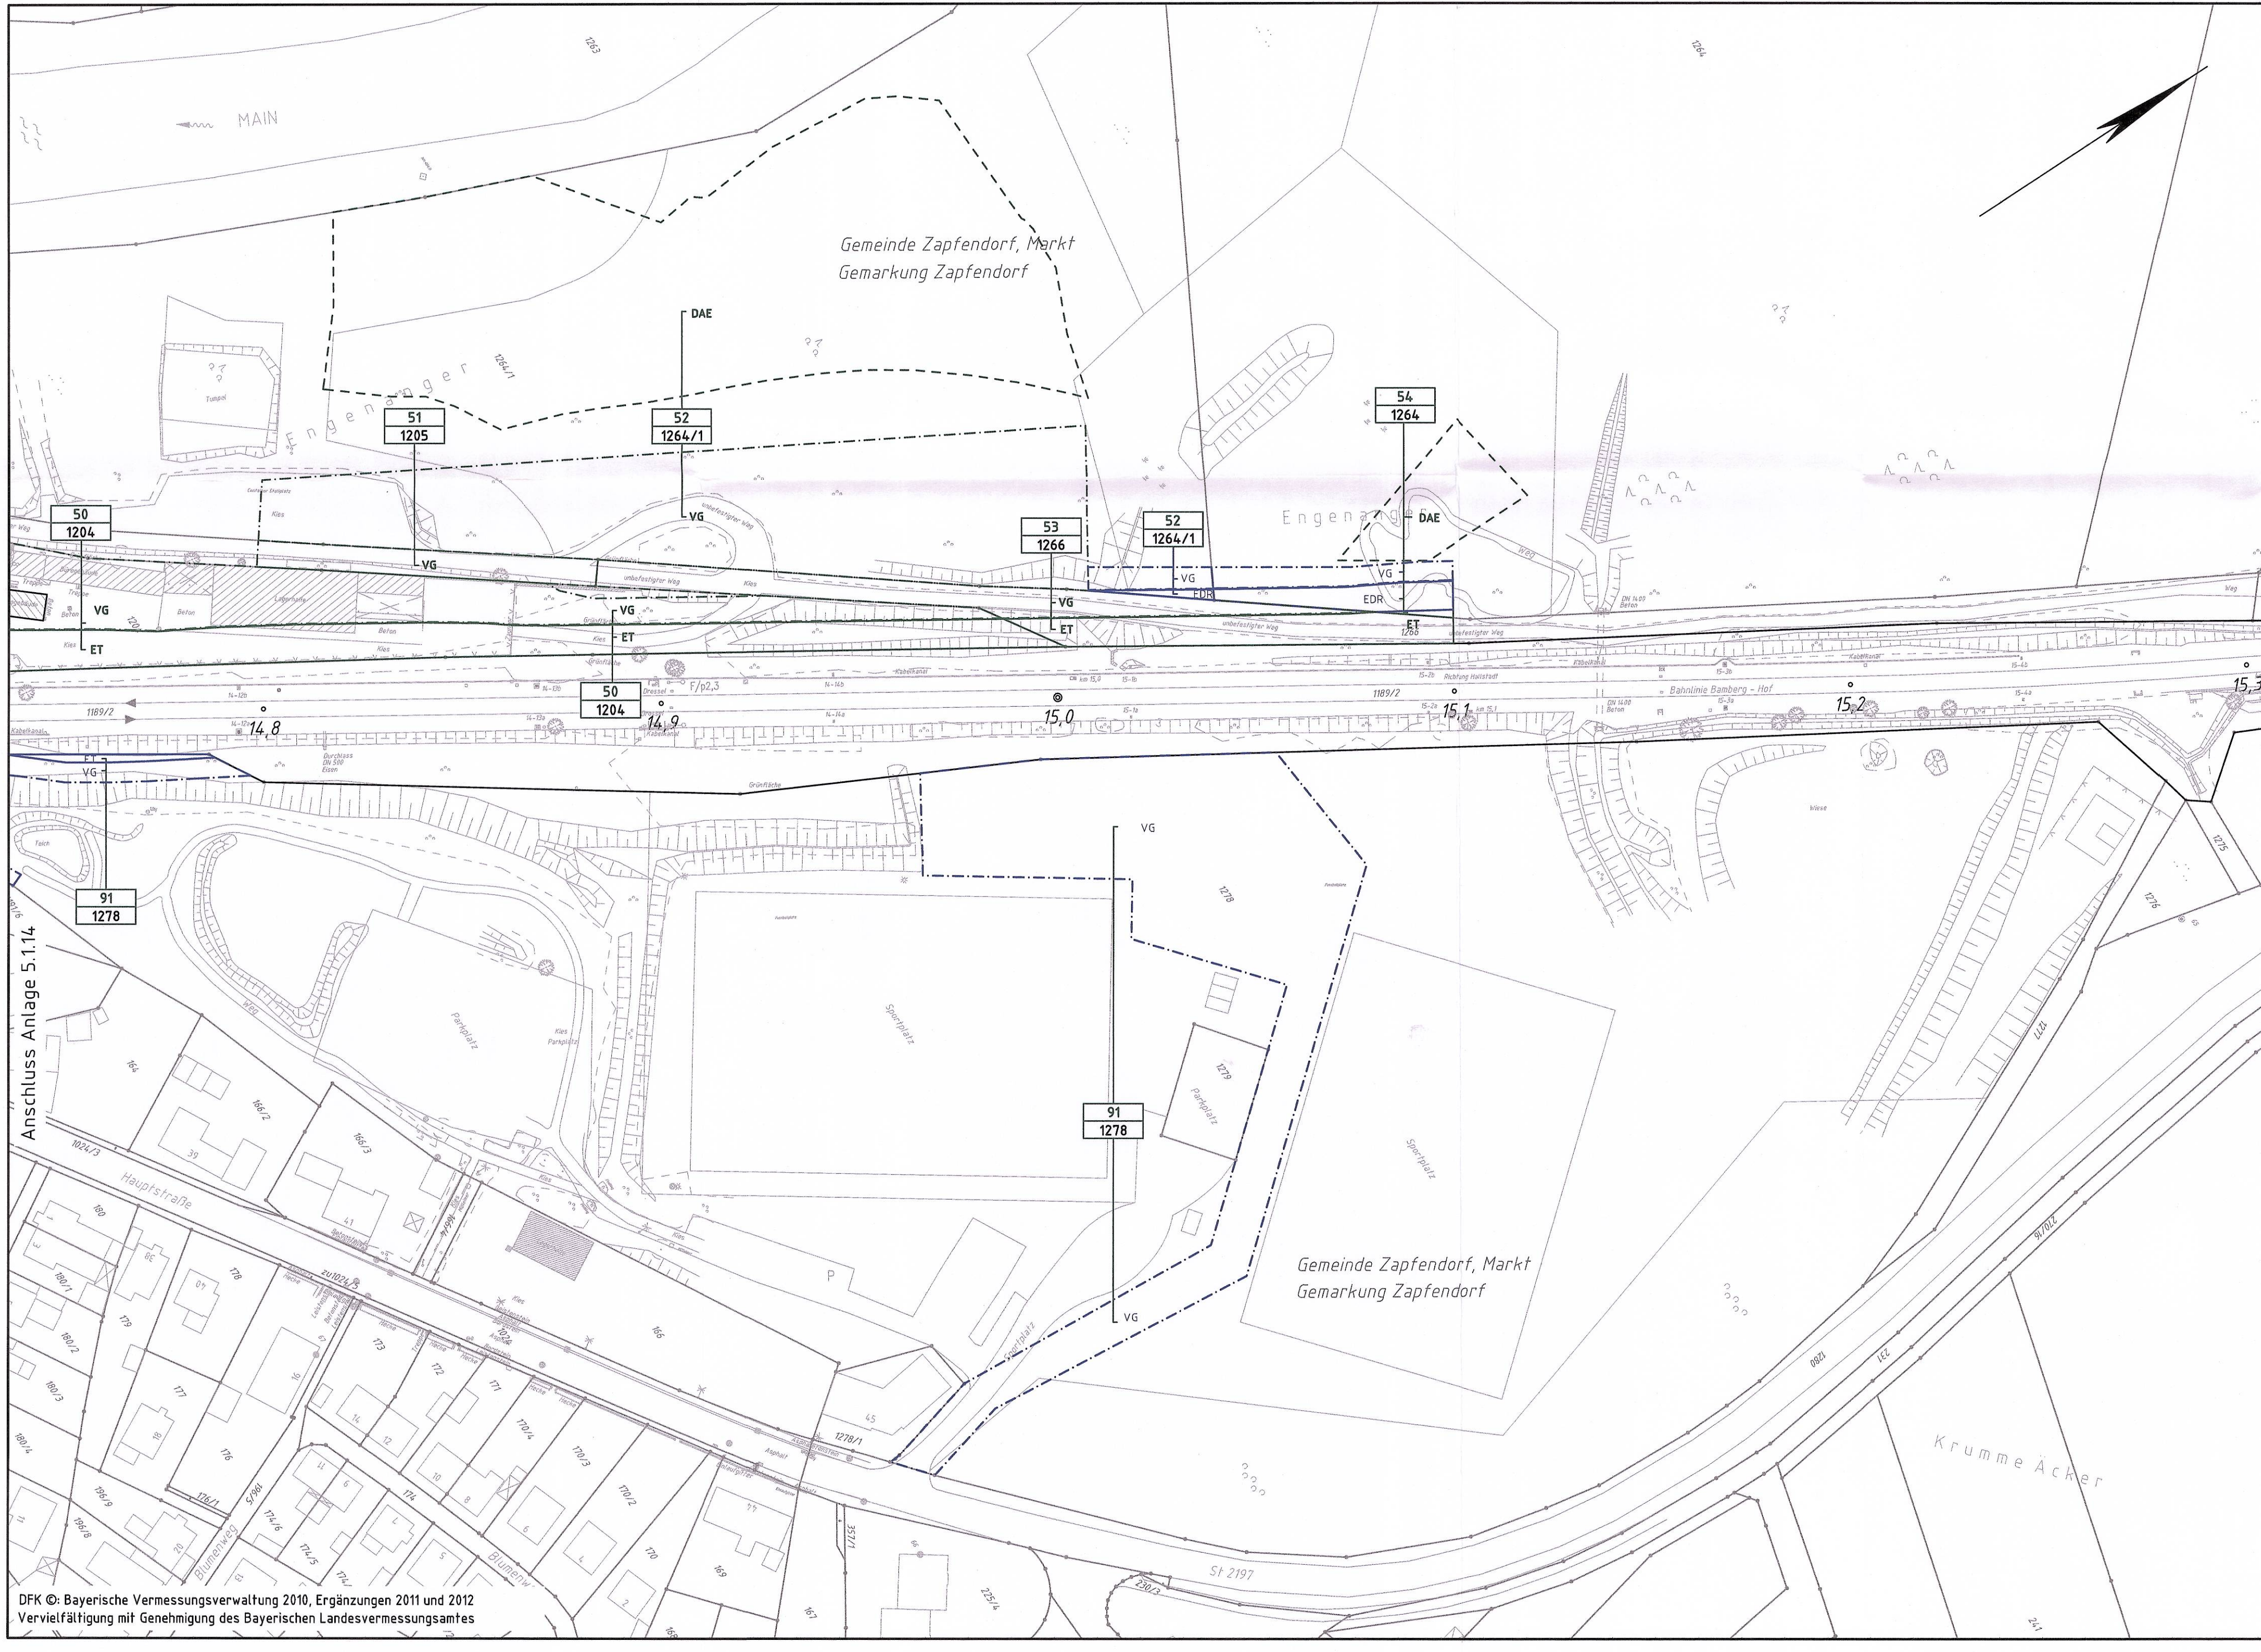

Legende			
ET	ET	DT	DT
EDR	EDR	DWR	DWR
EAE	EAE	DDR	DDR
	Technische Anlage für Dritte	DAE	DAE
	Landschaftspflegerische Ausgleichs- und Ersatzmaßnahmen		Technische Anlage Wegerecht für Dritte
		VG	VG
			Landschaftspflegerische Ausgleichs- und Ersatzmaßnahmen
			Vorübergehende Grundinanspruchn.

Verkehrsprojekt Deutsche Einheit Schiene Nr. 8

Ausbaustrecke Nürnberg - Ebensfeld


PFA 23-24 Hallstadt - Zapfendorf
Bestand Str. 5100, km 2,408 - km 15,100

Planänderung nach § 73 Abs. 8 VwVfG
ersetzt die 1. Auslegung des Planfeststellungsverfahrens

Nach § 18 Allgemeines Eisenbahngesetz planfestgestellt durch Planfeststellungsbeschluss vom 30.07.2015

Eisenbahn-Bundesamt
Außenstelle Nürnberg
Az.: 621ppa-(A-N/Eb-2) 2.408

im Auftrag

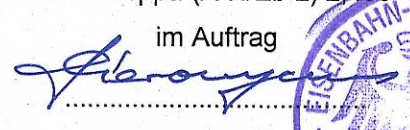

Auftraggeber: DB Netz AG DB Station&Service AG DB Energie GmbH	Planverfasser: Schübler-Plan Planungsgemeinschaft Schübler-Plan - Baader Konzept c/o Schübler-Plan Ingenieurgesellschaft mbH Karolinenstraße 15-19 90402 Nürnberg 01.03.2013	Anlagen-Nr.: 5.1.15 A Auftrag-Nr.: Datum: 01.03.2013 Name: Zue/Scm bearb.: 01.03.2013 Zue/Scm gepr.: 01.03.2013 Nun	
			Plan-Nr.: Planfeststellung
			Planzeichen: 84/420
			Einwirkungen (Lastmodelle):
Maßstab: 1:1000	Grunderwerbsplan Planfeststellung PA 23/24 Str. 5100, Bahn-km 14,736 - 15,100		
Projekt: Strecke:	VDE 8.1.1, ABS Nürnberg - Ebensfeld 5100 Bamberg - Hof / 5919 Eltersdorf - Leipzig-Neuwiedertsch		