


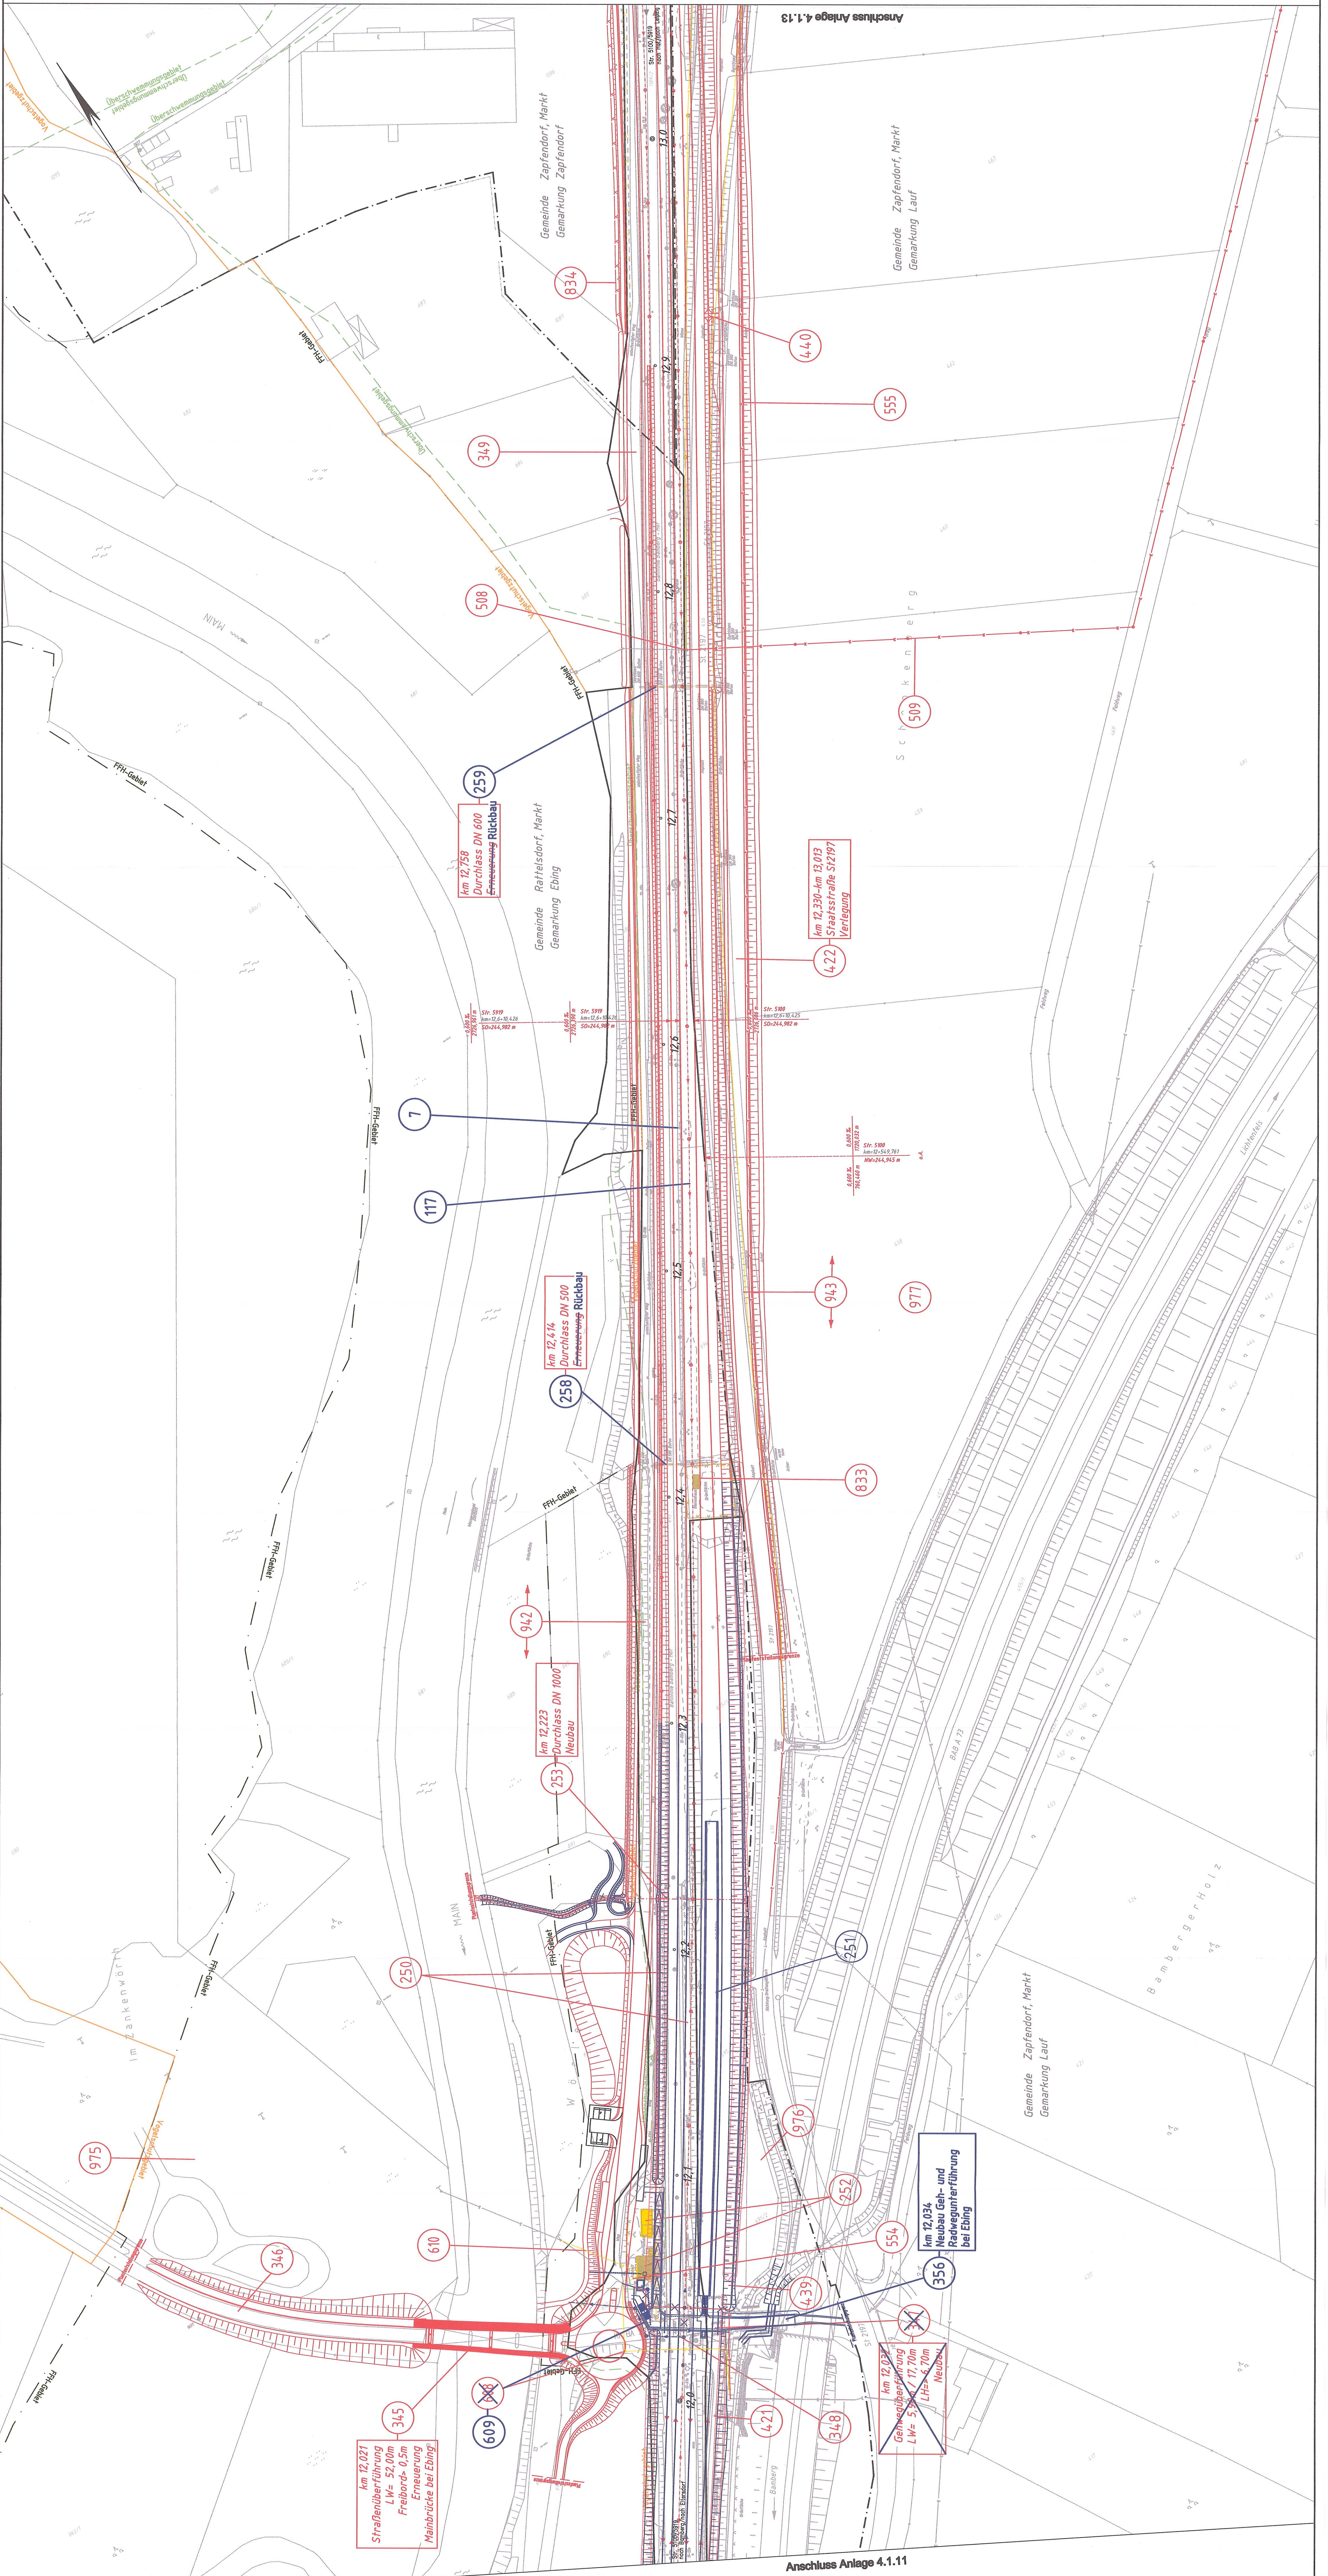

Anschluss Anlage 4.1.11

Verkehrsprojekt Deutsche Einheit Schiene Nr. 8 Ausbaustrecke Nürnberg – Ebersfeld

PFA 23-24, Hallstadt – Zapfendorf
Bestand Str. 5100, km 2,408 – km 15,100

Planänderung nach § 73 Abs. 8 VwVfG
ersetzt die 1. Auslegung des Planfeststellungsverfahrens

Städte:

DB Projekt Service AG
Planfeststellungsstelle
Ebersfeld, 91052 Ebersfeld
DB Projekt Service AG
Planfeststellungsstelle
Ebersfeld, 91052 Ebersfeld

Nach § 18 Allgemeines Eisenbahngesetz
Planfeststellungsbeschluss vom 30.07.2015
Eisenbahn-Bundesamt
Außenstelle Nürnberg
Az.: 621/15a-ANEB-24/08
im Auftrag

Antraggeber:	Flurplan: Schiller-Plan		Lageplan: L112	
	Flurplan: Schiller-Plan	Flurplan: Schiller-Plan	Flurplan: Schiller-Plan	Flurplan: Schiller-Plan
Eisenbahn:	DB NETZE		DB NETZE	
	DB Projekt Service AG Planfeststellungsstelle Ebersfeld, 91052 Ebersfeld		DB Projekt Service AG Planfeststellungsstelle Ebersfeld, 91052 Ebersfeld	
Merkmal:	Lageplan		Lageplan	
	Str. 5100, Bahn-km 1021 + 1368		Str. 5100, Bahn-km 1021 + 1368	
Projekt:	VDE 8.1.1, ABS Nürnberg – Ebersfeld		VDE 8.1.1, ABS Nürnberg – Ebersfeld	
	5100 Bamberg – Hof / 5100 Ebersfeld – Leipzig-Neudietrich		5100 Bamberg – Hof / 5100 Ebersfeld – Leipzig-Neudietrich	