
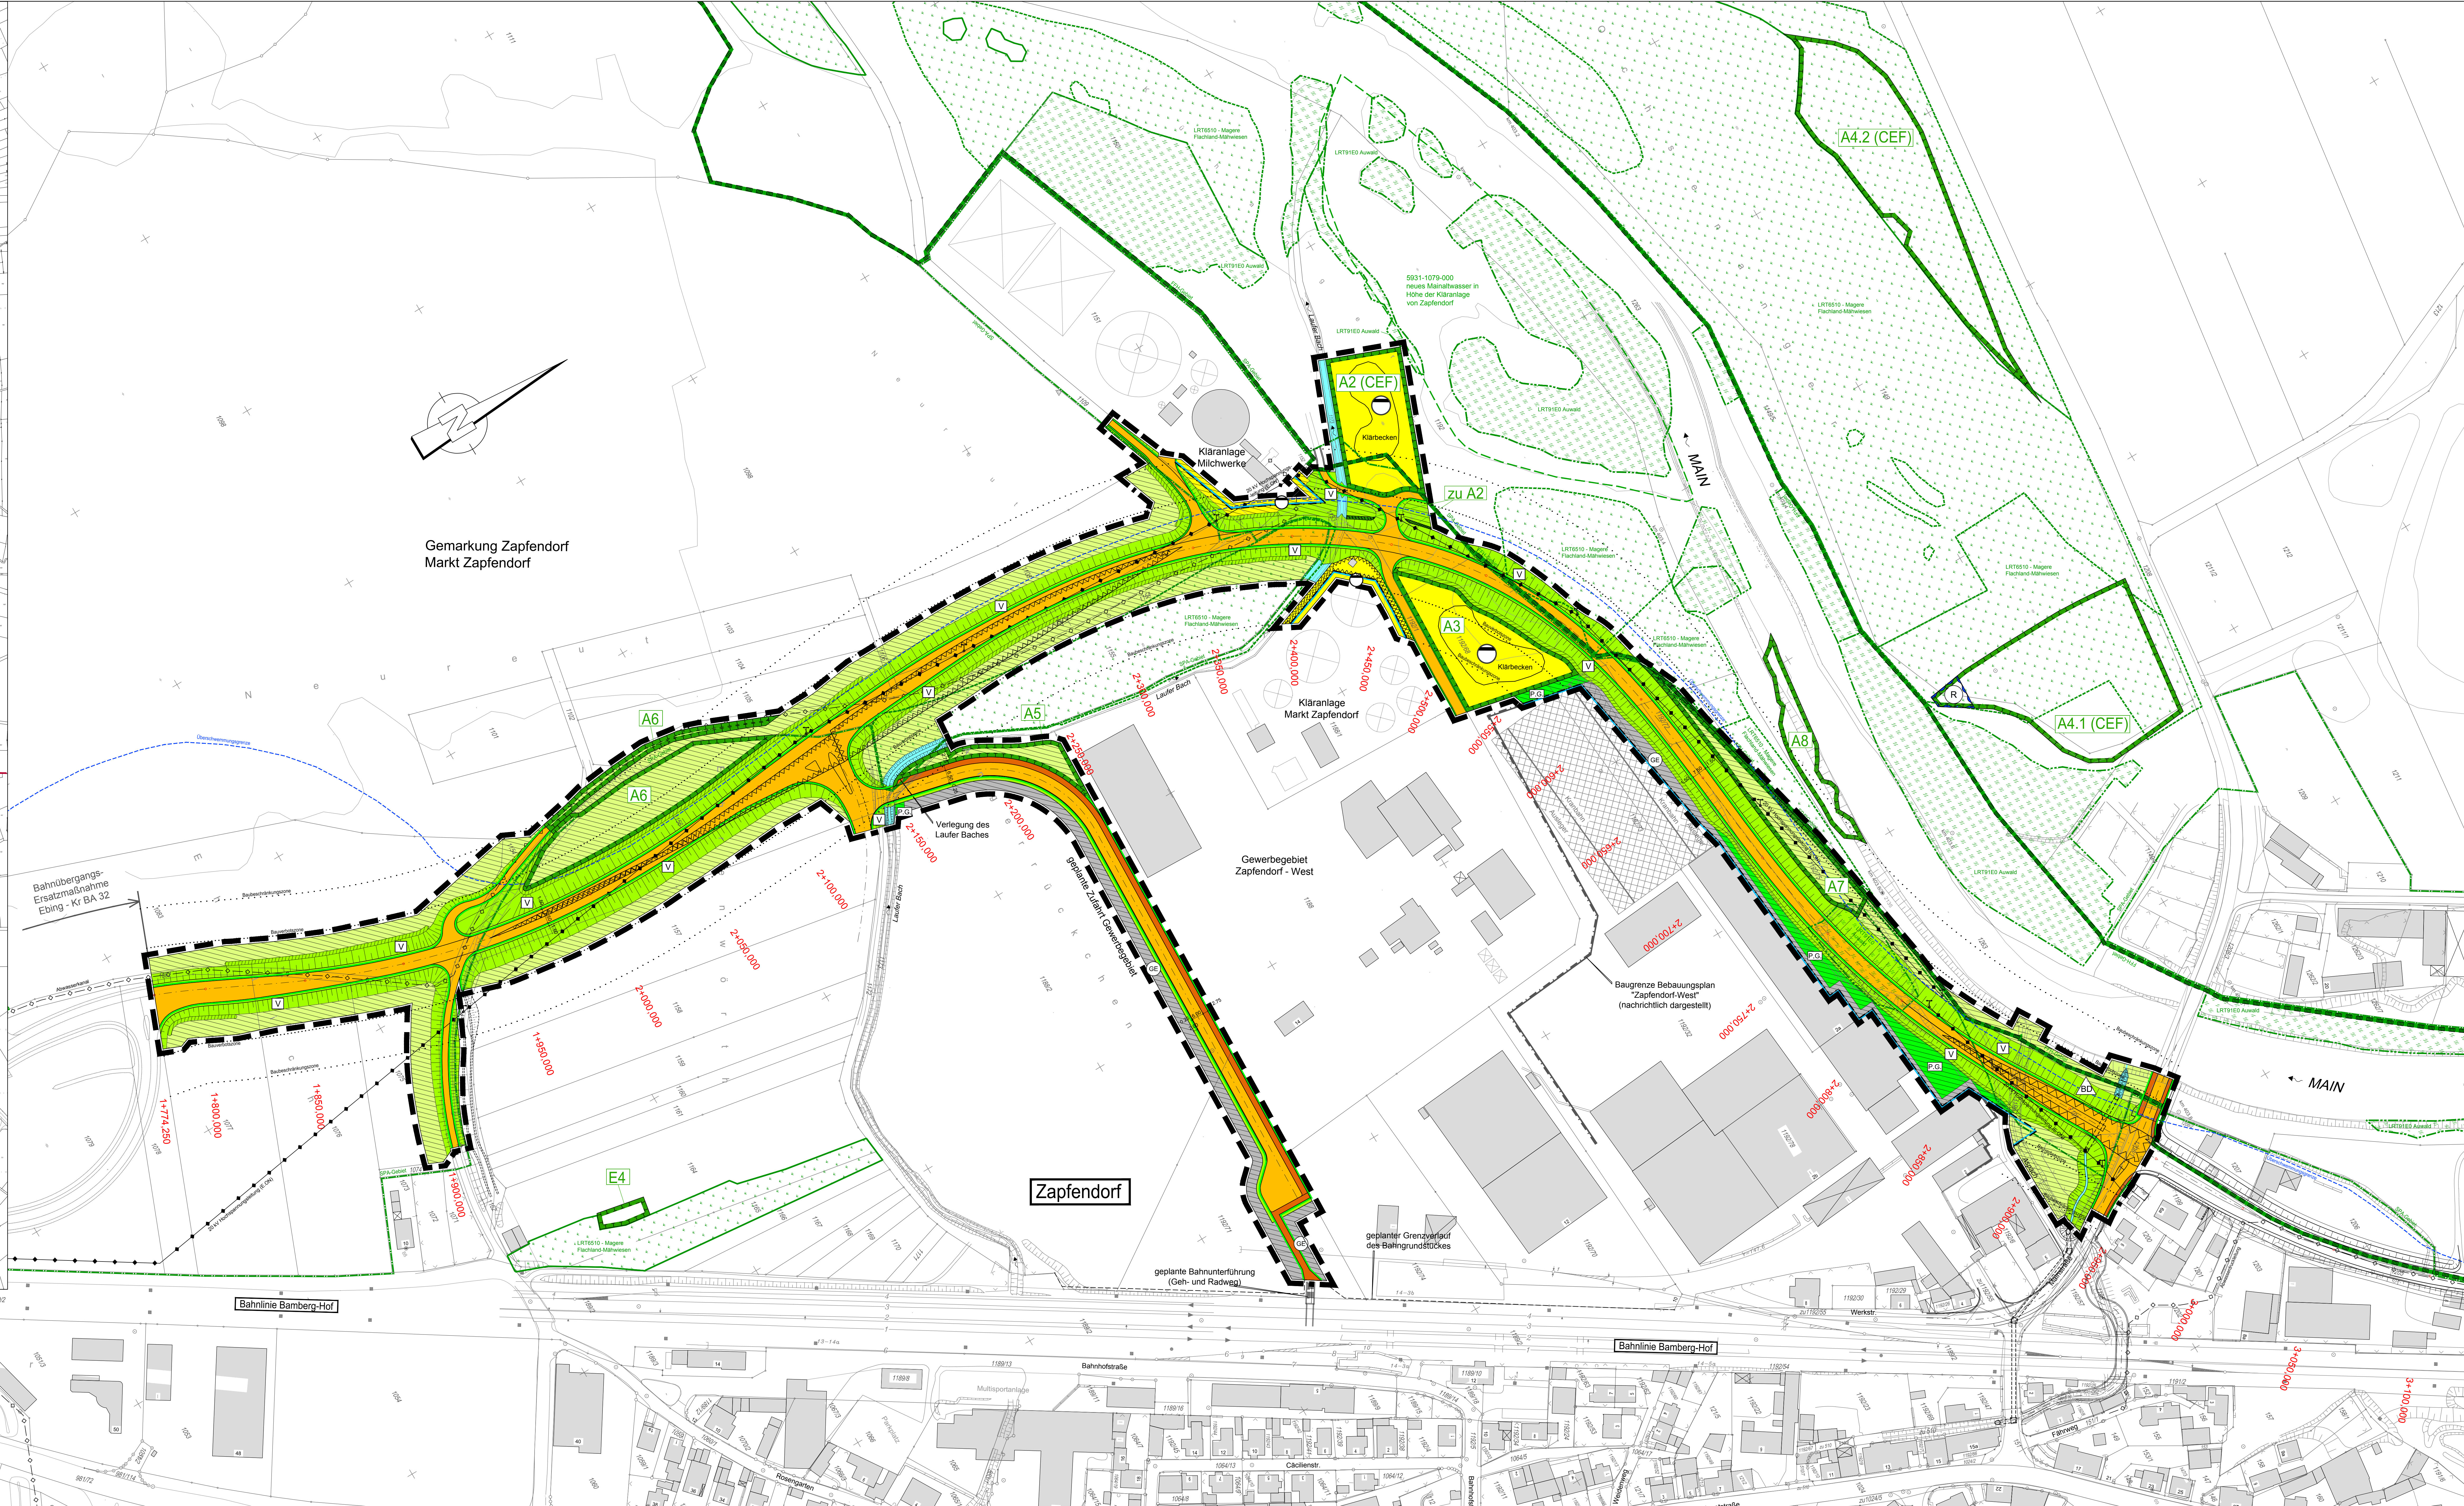


BEBAUUNGSPLAN mit integriertem Grünordnungsplan "ZAPFENDORF - WESTTANGENTE" MIT ÄNDERUNG DES BEBAUUNGSPLANES "ZAPFENDORF - WEST"
MARKT ZAPFENDORF, LANDKREIS BAMBERG

Lageplan M 1:5000
mit Ausgleichsflächen und
Bebauungsplan "Zapfendorf - West"
(Geltungsbereichsgrenze)

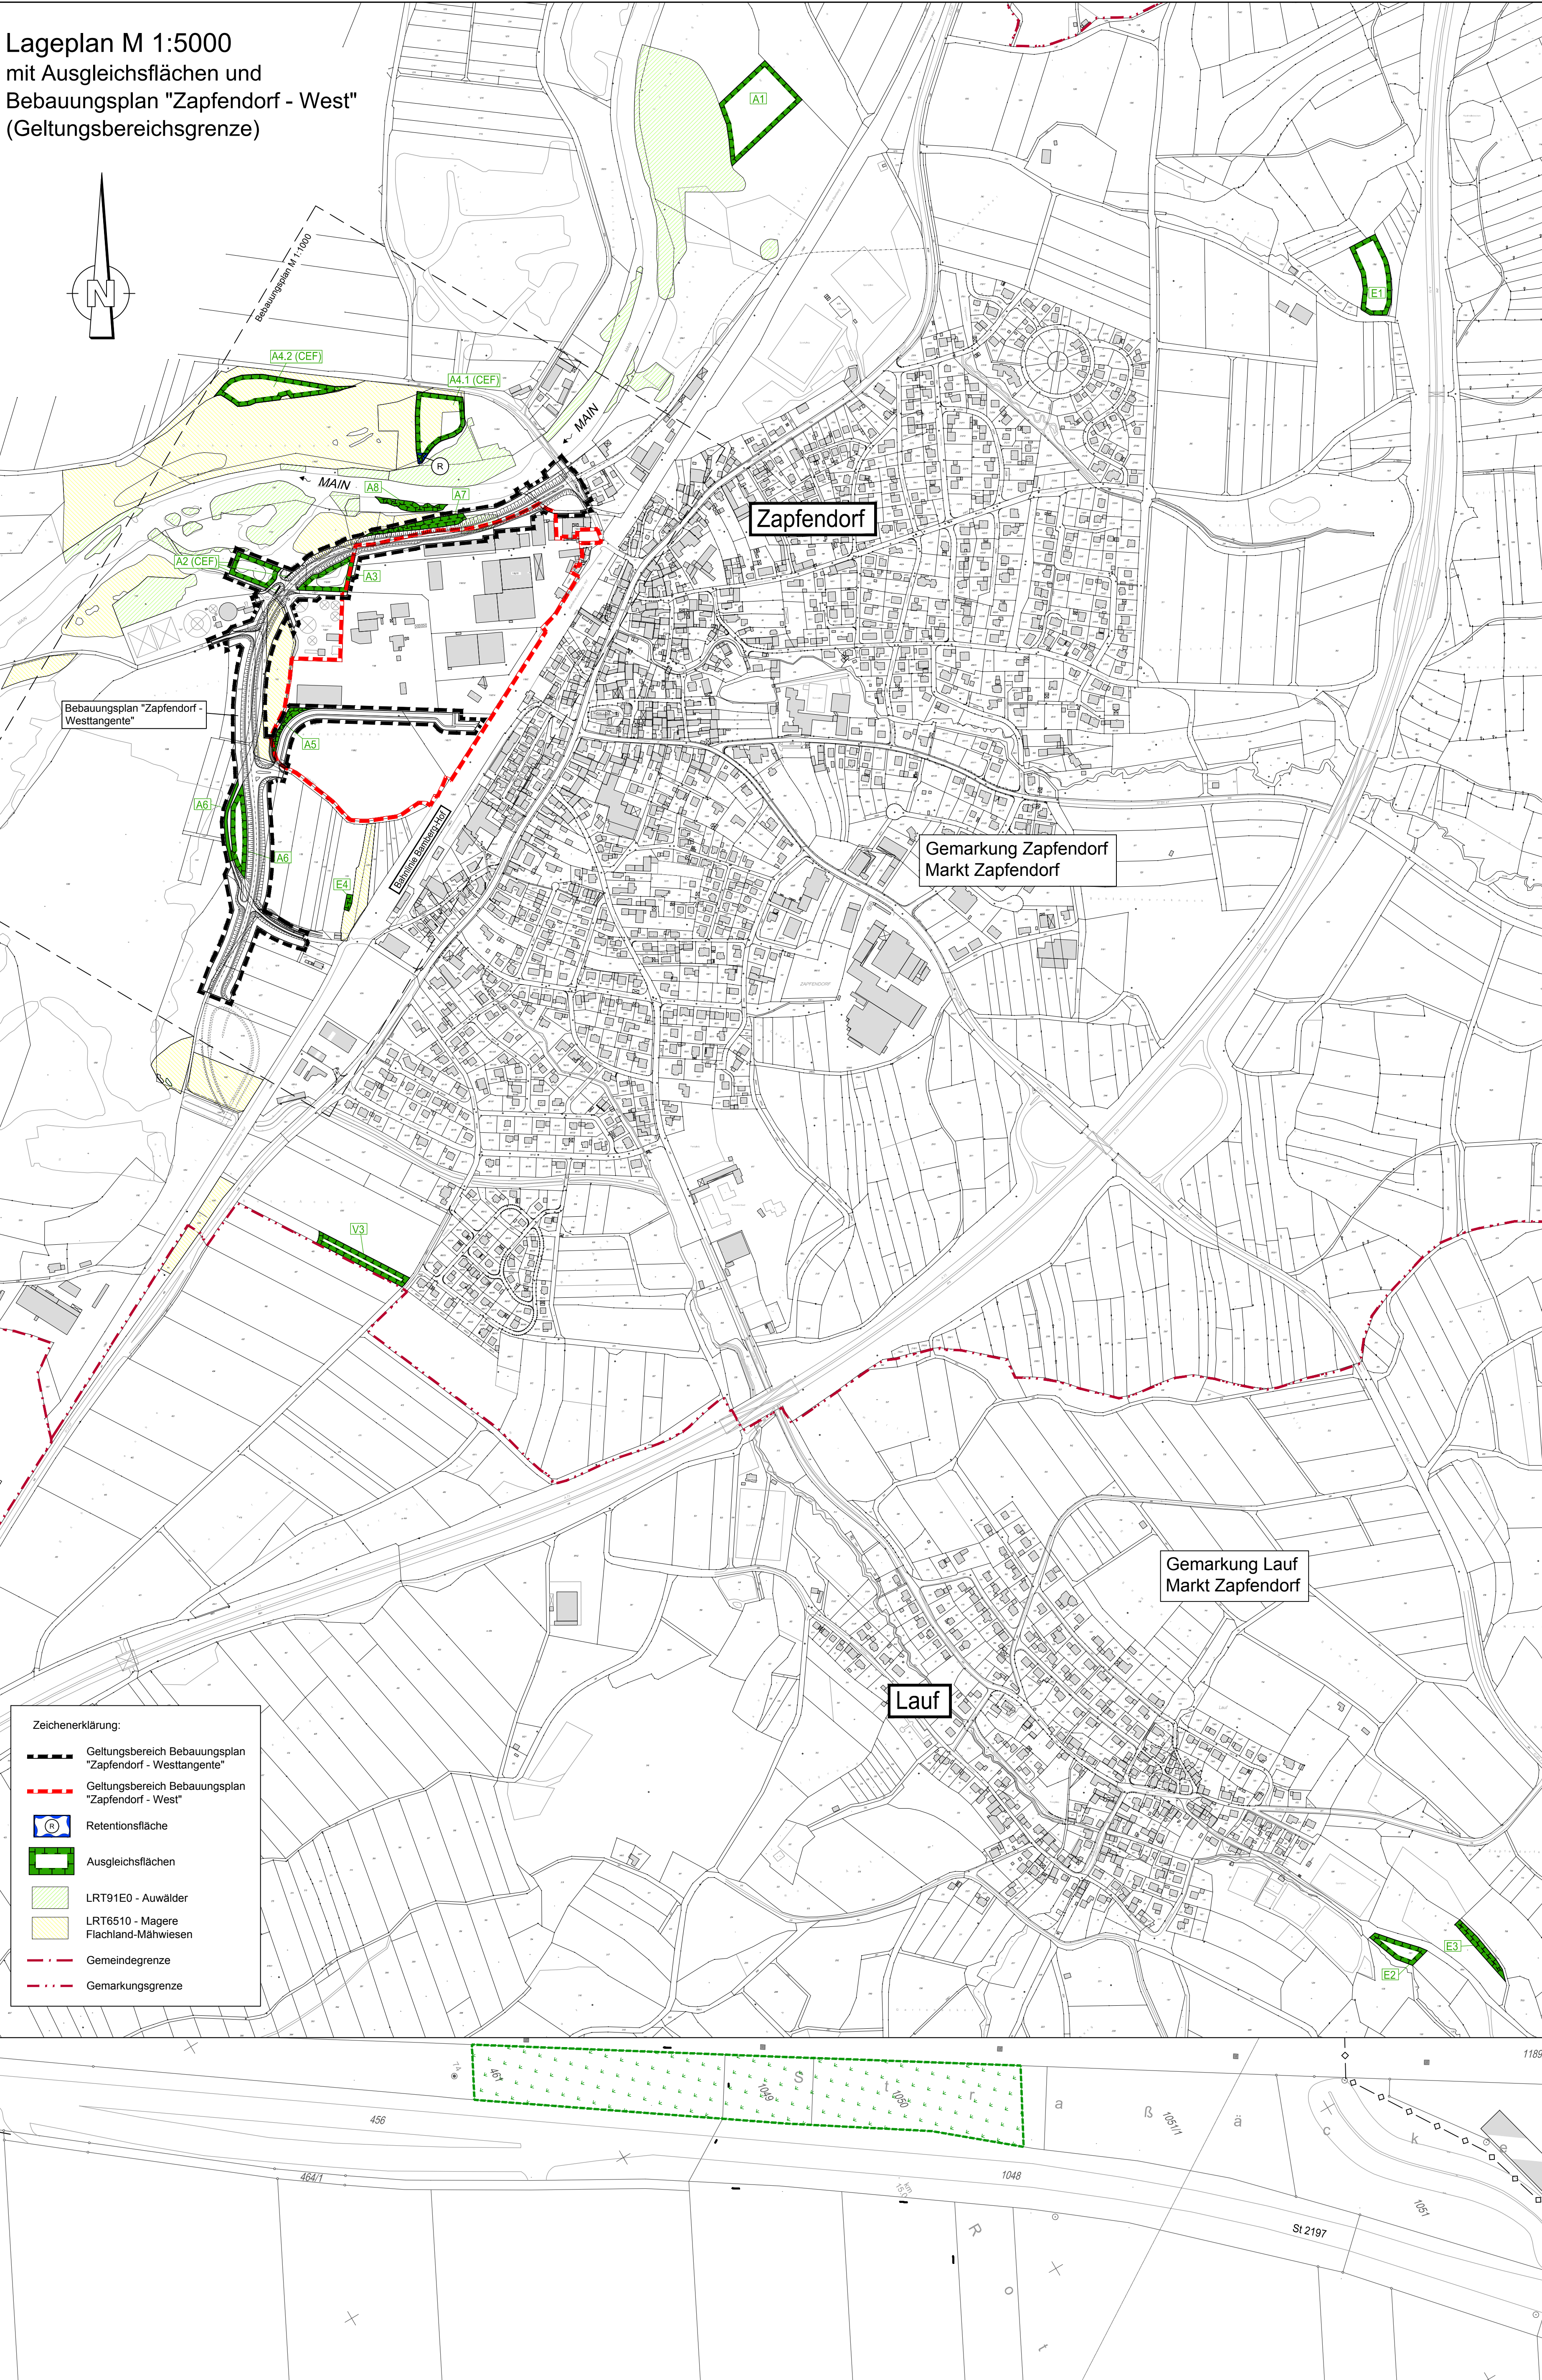

- [illegible]